



三和シャッター工業株式会社
http://www.sanwa-ss.co.jp/

三和シャッター 明治商品 サッシカタログ

- 明治ジャロジー
- 明治ダブルジャロジー
- 明治オーニング

○**商品**に関するお問い合わせは ☎ **0570-063011/03-3346-3011**
(土日祝を除く平日 9:00~17:00) ※一般電話・公衆電話からは、市内料金で通話可能。

○**修理**に関するお問い合わせは ☎ **0120-3030-17**
(年中無休・24時間対応)

■品質向上を目的に予告なく仕様を変更する場合があります。
■印刷物と実物では色が多少ちがいますのでご了承ください。

このカタログは環境に配慮した再生紙を使用しています。

印刷2014年1月 改訂2014年1月
(M-10)H2J54(GX/SA)03.10

暮らしに快適を。建物に表情を。

確かな技術で生み出す美しさと機能性を備えた特殊窓。

それが、ジャロジー、ダブルジャロジー、オーニングの

3つのタイプで構成する明治商品サッシです。

さわやかな風とおだやかな光を招き入れ暮らしに快適さを届け、

個性あふれる意匠により、建物に豊かな表情を与えます。



CONTENTS

明治商品サッシ ラインアップ	2
商品概要	4
仕様一覧	10

中低層ビル向け【RC用・ALC用】

明治ジャロジー	14
明治ダブルジャロジー	28
明治オーニング	40

木造住宅向け【内付用・半外付用】

明治ジャロジー	56
明治ダブルジャロジー	74
明治オーニング	82

共通部材

遠隔装置	96
ハンドル	104
部材	105
部品	108

カタログの見方／防火設備について	111
商品保証について／ご使用上の注意	112
メンテナンス・網戸のお手入れ・注意事項	113
故障における修理連絡先	113

用途や暮らしに合わせてセレクトできる

3つのバリエーション



明治ジャロジー

ハンドルを回転させて羽根状のガラス板を
一斉に開閉できるルーバー窓「明治ジャロジー」
ルーバーの角度調整が自在で通風や換気ができます。
暮らしに快適を、建物に豊かな表情をプラスします。



中低層ビル向け

RC用	JST70	P.14
RC用 電動	JTE	P.20
ALC用	JSL70	P.14
ALC用 電動	JLE	P.20

木造住宅向け

内付用	JSY	P.56
半外付用	JF	P.60
半外付用 電動	JFE	P.66



明治ダブルジャロジー

思いのままに通風や換気ができる
ルーバー窓のガラスを二重構造にして
断熱性をアップさせたのが「明治ダブルジャロジー」。
新省エネルギー基準Ⅲ地域にも対応しています。



中低層ビル向け

RC用	JDT	P.28
RC用 防火	JDZT	P.36
ALC用	JDL	P.28
ALC用 防火	JDZL	P.36

木造住宅向け

半外付用	JDF	P.74
------	-----	------



明治オーニング

軽いハンドル操作で1～4枚の大型ルーバーを同時に開閉し、
通風・換気が自在にできる「明治オーニング」。
障子引き寄せ機構により、気密性や水密性も確保。
ぴったり閉じれば自動的にロックされる機構です。



中低層ビル向け

RC用	AST70	P.40
RC用 電動	ATE	P.44
RC用 防火	AZT70N	P.52
ALC用	ASL70	P.40

木造住宅向け

半外付用	ASF	P.82
半外付用 電動	AFE	P.86



特長アイコン

角度調整 軽いハンドル操作でガラスルーバーの角度を調整できます。

換気効果 ルーバーの角度に合わせて通風や換気を調整できます。オーニングは多少の雨なら開けたまま自然換気可能。

ロック機構 ぴったり閉じれば自動的にロックされる機構を採用しています。

ブライパシー 換気しながら外部の視線が遮断できます。(型板ガラス・すりガラスの場合)

清掃性 ルーバーを水平にすれば、室内側からガラスの掃除が行えます。

断熱性 ルーバー部のガラス二重構造により、断熱効果が向上。

水密性 風をとまらう雨に対する防水性が高く、さまざまな部屋に利用できます。オーニングは障子引き寄せ機構で高い水密性を確保。

明治ジャロジー

通風や換気を思いのままに。
ルーバー窓のパイオニアが快適をお届けします。

①	④	〈施工例〉
②	⑤	
③	⑥	

① 設計: (株) 吉岡設計事務所
② 設計: (株) デザインシステム
③ 設計: (社) 日本造園学会+瀬光夫建築・都市設計事務所
④ 設計: Plan and Do design system
⑤ 設計: Plan and Do design system



機能

角度調整

軽いハンドル操作でガラスルーバーの角度を調整できます。

換気効果

通風や換気量をルーバーの角度で調整できます。

プライバシー

換気しながら外部の視線が遮断できます。(型板ガラス・すりガラスの場合)

清掃性

ルーバーを水平にすれば、室内側からガラスの掃除が行えます。

開閉操作

手動




オーバーラパーハンドル※1
ルーバーを開閉するジャロジー独特のハンドル。



滑車(オプション)※2
高窓として取り付けの場合、下方より操作ができます。



折りたたみハンドル(オプション)※1
ハンドルを折りたたむことで張り出しを抑えられます。

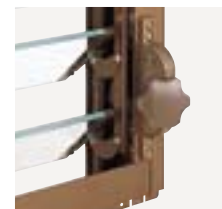

六角ハンドル(オプション)※1
花形のデザインのハンドル。突起の張り出しが少なく省スペースに貢献。


※1 高所には取り付け不可。 ※2 遠隔操作についてはP.96をご参照ください。

電動

- 階段室の吹き抜けなど手の届かない高所に最適。
- モーターは上枠に内蔵され室内側はスッキリ。
- 網戸の取り付けも可能。
- 物が挟まった場合、過負荷検知回路により停止します。
- スイッチユニット5個を1個のスイッチにつなげて集中操作可能(オプション)。
- 電動ジャロジーは制御回路とスイッチが一体型となります。

※雨センサーは付いておりません。

ジャロジー用
スイッチユニット
M3015

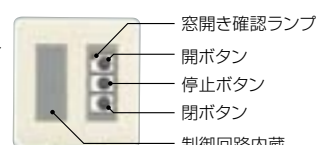

窓開き確認ランプ
開ボタン
停止ボタン
閉ボタン
制御回路内蔵
(電源はAC100Vをご使用ください)



ジャロジー網戸(オプション)



- 網戸は落とし込み式で簡単に付けることができます。
- 網の色は全機種すべてグレーです。
- 室内側に取り付けます。
- H寸法1400mm以上の網戸には中棧が付きます。

対応納まり

RC/ALC/木造内付け/木造半外付け



明治ダブルジャロジー

ルーバーをガラス二重構造にして断熱性向上。
新省エネルギー基準Ⅲ地域にも対応しています。

〈施工例〉			
①	②	① 設計：鷹取一級建築士事務所 ② 設計：鷹取一級建築士事務所 ③ 設計：鷹取一級建築士事務所 ④ 設計：(株)H.B.C.一級建築士事務所	
②	④		



機能

- 角度調整**

ガラスルーバーの角度を自由に調整できます。
- 換気効果**

通風や換気量をルーバーの角度で調整できます。
- プライバシー**

換気しながら外部の視線が遮断できます。(型板ガラス・すりガラスの場合)
- 清掃性**

ルーバーを水平にすれば、室内側からガラスの掃除が行えます。
- 断熱性**

ルーバー部のガラス二重構造により、ジャロジーに比べ断熱効果が向上します。
- 水密性**

風をとまなう雨に対する防水性が高く、さまざまな部屋に利用できます。
- 防火**

防火設備の認定を受けたタイプもご用意しています。

開閉操作

手動



- オペレーターハンドル※1**

ルーバーを開閉するジャロジー独特のハンドル。操作はスムーズに行えます。
- 滑車(オプション)※2**

高窓として取り付けの場合、下方より操作ができます。



- 折りたたみハンドル(オプション)※1**

ハンドルを折りたたむことで張り出しを抑えられます。
- 六角ハンドル(オプション)※1**

花形のデザインのハンドル。突起の張り出しが少なく省スペースに貢献。

※1 高所には取り付け不可。
※2 遠隔操作についてはP.98をご参照ください。

ダブルジャロジー網戸(オプション)

- 網戸は落とし込み式で簡単に取付けることができます。
- 網の色は全機種すべてグレーです。
- 室内側に取付けます。
- H寸法1400mm以上の網戸には中棧が付きます。

対応納まり

RC／ALC／木造半外付け



明治オーニング

大型ルーバーの開閉で通風・換気が自在。
気密性や水密性も確保しています。

①		④	
②		③	

〈施工例〉

①設計：(株)H.B.C.一級建築士事務所
②設計：近藤泰夫／(株)NCA建築総合設計社
③設計：潮野和広+設計アトリエ
④設計：近藤泰夫／(株)NCA建築総合設計社



機能

角度調整

1～4枚までの大型ルーバーを全開時45°～55°まで同時に開閉できます。

※機種やガラス仕様により開角度が異なります。

ロック機構

ぴったり閉じれば自動的にロックされる機構を採用しています。

断熱性

大型ルーバーを複層ガラスにすることで断熱効果が向上します。

防火

防火設備の認定を受けたタイプもご用意しています。

換気効果

通風や換気量をルーバーの角度で調整できます。多少の雨なら開けたまま自然換気可能。

ブライバシー

換気しながら外部の視線が遮断できます。(型板ガラス・すりガラスの場合)

水密性

障子引き寄せ機構により高い水密性を確保。さまざまな部屋に利用できます。

開閉操作

手動



オペレーターハンドル※1
標準装備のハンドルです。



オーニング高所用オペレーター(オプション)※2
オーニングを高所に取付けた場合に滑車方式で下から操作できます。



折りたたみハンドル(オプション)※1
ハンドルを折りたたむことで張り出しを抑えられます。



※1 高所には取り付け不可。
※2 遠隔操作についてはP.100をご参照ください。

電動

- 階段室の吹き抜けなど手の届かない高所に最適。
- モーターは上枠に内蔵され室内側はスッキリ。
- 網戸の取り付けも可能。
- 物が挟まった場合、過負荷検知回路により停止します。
- 制御ユニット5個を1個のスイッチにつなげて集中操作可能(オプション)。集中操作の場合、個別操作はできません。
- 電動オーニングはスイッチと制御回路が分離型となります。

※雨センサーは付いておりません。

オーニング用
スイッチ
ユニット



制御ユニット
M3058



スイッチ
M3059

※制御ユニットはスイッチに隣接しての取り付けが標準です。
※窓開き確認ランプはありません。

駆動部



オーニング網戸(オプション)



- 網戸は落とし込み式で簡単に取付けることができます。
- 網の色は全機種すべてグレーです。
- 室内側に取付けます。
- H寸法1400mm以上の網戸には中棧が付きま。

対応納まり

RC／ALC／木造半外付け



仕様一覧

明治ジャロジー・明治ダブルジャロジー・明治オーニング

	品番	掲載頁	納まり	操作	FIX枠 (掲載頁)	カラーバリエーション						性能				仕様				
						S	B ₂	W	U	K	T	耐風圧性※1※2	気密性※1※2	水密性※1※2	断熱性※1		かかり代	枠見込	適用ガラス	標準装備品
明治ジャロジー 	JST70	P.14	RC納まり	手動	JT7H (P.25)	●	●	—	●	●	●	S-5(240)等級	A-4(2)等級	W-3(25)等級	—	—	70mm	単板:6mm／6.8mm網入り	手動オペレーター本体 およびハンドル	網戸／折りたたみハンドル／ 滑車／チェーン／ 六角ハンドル
	JTE	P.20		電動		●	—	—	●	●	●		A-3(8)等級	W-2(15)等級					モーター／ スイッチユニット(M3015)／ ケーブル10m(M3001)	網戸／集中操作／2ヶ所操作
	JSL70	P.14	ALC納まり	手動	JL7H (P.25)	●	●	—	●	●	●		A-4(2)等級	W-3(25)等級					手動オペレーター本体 およびハンドル	網戸／折りたたみハンドル／ 滑車／チェーン／ 六角ハンドル
	JLE	P.20		電動		●	—	—	●	●	●	A-3(8)等級	W-2(15)等級	モーター／ スイッチユニット(M3015)／ ケーブル10m(M3001)					網戸／集中操作／2ヶ所操作	
	JSY	P.56	木造内付 納まり	手動	—	●	●	●	—	●	—			48mm		—	手動オペレーター本体 およびハンドル(内観右下)	網戸／折りたたみハンドル／ 滑車／チェーン／ 六角ハンドル		
	JF	P.60	木造半外付 納まり	手動	JFH (P.70)	●	●	●	—	●	●※3			27mm		70mm			モーター／ スイッチユニット(M3015)／ ケーブル10m(M3001)	網戸／集中操作／2ヶ所操作
	JFE	P.66		電動		●	●	●	—	●	●※3	27mm								
明治ダブルジャロジー 	JDT	P.28	RC納まり	手動	JDTH (P.34)	●	—	—	●	●	●	S-5(240)等級	A-3(8)等級	W-4(35)等級	熱貫流率4.65w/(㎡・K)以下 [次世代省エネルギー 基準適合地域Ⅳ地区]	—	100mm	単板:6mm／6.8mm網入り※5	手動オペレーター本体 およびハンドル	網戸／折りたたみハンドル／ 滑車／チェーン／ 六角ハンドル
	JDZT	P.36	RC納まり (防火)	手動	—	●	—	—	●	●	●							単板:6.8mm網入り		
	JDL	P.28	ALC納まり	手動	JDTH (P.34)	●	—	—	●	●	●							単板:6mm／6.8mm網入り※5		
	JDZL	P.36	ALC納まり (防火)	手動	—	●	—	—	●	●	●							単板:6.8mm網入り		
	JDF	P.74	木造半外付 納まり	手動	JDFH (P.90)	●	●	●	—	●	●※3	S-3(160)等級				27mm		単板:6mm／6.8mm網入り※5		
明治オーニング 	AST70	P.40	RC納まり	手動	AT7H (P.48)	●	●	●	●	●	●	S-5(240)等級	A-4(2)等級	W-4(35)等級	熱貫流率4.65w/(㎡・K)以下 [次世代省エネルギー 基準適合地域Ⅳ地区]※4	—	70mm	単板:3mm～6.8mm網入り※6 複層:3mm+A6+6.8mm網入り※7	手動オペレーター本体 およびハンドル	網戸／折りたたみハンドル／ 高所専用遠隔オペレーター／ 滑車／チェーン／六角ハンドル
	ATE	P.44		電動		●	●	—	●	●	●							単板:3mm～6.8mm網入り※6 複層:3mm+A6+3mm、3mm+A6+4mm、 3mm+A6+6.8mm網入り※7	モーター／スイッチ／制御ユニット／ ケーブル10m(M3009)／ ケーブル1.5m(M3052)	網戸／集中操作／2ヶ所操作
	AZT70N	P.52	RC納まり (防火)	手動	—	●	●	●	●	●	●							単板:6.8mm網入り	手動オペレーター本体 およびハンドル	網戸／折りたたみハンドル／ 高所専用遠隔オペレーター／ 滑車／チェーン／六角ハンドル
	ASL70	P.40	ALC納まり	手動	AL7H (P.48)	●	●	●	●	●	●							単板:3mm～6.8mm網入り※6 複層:3mm+A6+6.8mm網入り※7		
	ASF	P.82	木造半外付 納まり	手動	ASFH (P.90)	●	●	●	—	●	●※3	S-3(160)等級				27mm		単板:3mm～6.8mm網入り※6 複層:3mm+A6+6.8mm網入り※7		
	AFE	P.86		電動		●	●	●	—	●	●※3					—				

※1 オペレーターを2個設置した際は表記の性能に該当しない場合があります。
※2 JISA4706の性能区分等級です。()内数値は旧等級を示します。
※3 ステン色(T)は単窓のみ対応可となります。
※4 ただし、複層ガラスの場合のみ。
※5 ガラスは、室外側・室内側とも同じ厚さのものを使用してください。厚さの違うガラスを組み合わせると性能が低下します。
※6 ガラスビードは3mm～4mmが標準。
※7 ガラス総厚は空気層を含み16mmまでとしてください。



中低層ビル向け

RC用

ALC用

	RC用	ALC用
明治ジャロジー	JST70型	JSL70型 P.14
明治ジャロジー 	JTE型	JLE型 P.20
明治ジャロジー 	JT7H型	JL7H型 P.25
明治ダブルジャロジー	JDT型	JDL型 P.28
明治ダブルジャロジー 	JDTH型	 P.34
明治ダブルジャロジー 	JDZT型	JDZL型 P.36
明治オーニング	AST70型	ASL70型 P.40
明治オーニング 	ATE型	 P.44
明治オーニング 	AT7H型	AL7H型 P.48
明治オーニング 	AZT70N型	 P.52

明治ジャロジー

- 角度調整
- 換気効果
- ブライパシー
- 清掃性

RC用

JST70型

ALC用

JSL70型

中低層ビル向けのRC・ALC用のジャロジーです。
開き角度が自在で通風・換気が求められる窓に適しています。

性能

- 耐風圧性：S-5(240)等級*
- 気密性：A-4(2)等級*
- 水密性：W-3(25)等級*

※ JISA4706の性能区分等級です。()内数値は旧等級を示します。
なお、オペレーターを2個設置した際は表記の性能に該当しない場合があります。

カラーバリエーション



S シルバー



B₂ ブロンズ



U アンバー



K ブラック



T ステン

仕様

- 枠 見 込：70mm
- 納 ま り：RC納まり／ALC納まり
- 適用ガラス：単板 6mm／6.8mm網入り
- 標準装備品：手動オペレーター本体およびハンドル
- オプション：網戸／折りたたみハンドル／滑車／チェーン／六角ハンドル

■ ガラス寸法計算式

単位:mm

	長さ	幅
単窓	サッシW-10	90
公差	±1	-1~0

※ ジャロジーガラスの加工方法につきましてはP.106をご参照ください。

サッシH寸法製作範囲表

ガラス枚数	サッシH寸法(mm) 製作範囲	ガラスピッチによるサッシH寸法(mm)			
		P=78	P=80		
4	271 ~ 300	271 ~ 294	277 ~ 300	オペレーター 1個	
5	349 ~ 380	349 ~ 372	357 ~ 380		
6	427 ~ 460	427 ~ 450	437 ~ 460		
7	505 ~ 540	505 ~ 528	517 ~ 540		
8	583 ~ 620	583 ~ 606	597 ~ 620		
9	661 ~ 700	661 ~ 684	677 ~ 700		
10	739 ~ 780	739 ~ 762	757 ~ 780		
11	817 ~ 860	817 ~ 918	837 ~ 860		
12	895 ~ 940	895 ~ 918	917 ~ 940		
13	973 ~ 996	973 ~ 996			
	997 ~ 1020		997 ~ 1020		
14	1051 ~ 1074	1051 ~ 1074			
	1077 ~ 1100		1077 ~ 1100		
15	1129 ~ 1152	1129 ~ 1152		オペレーター 2個	
	1157 ~ 1180		1157 ~ 1180		
16	1207 ~ 1230	1207 ~ 1230			
	1237 ~ 1260		1237 ~ 1260		
17	1285 ~ 1308	1285 ~ 1308			
	1317 ~ 1340		1317 ~ 1340		
18	1363 ~ 1386	1363 ~ 1386			
	1397 ~ 1420		1397 ~ 1420		
19	1441 ~ 1464	1441 ~ 1464			
	1477 ~ 1500		1477 ~ 1500		
20	1519 ~ 1542	1519 ~ 1542			
	1557 ~ 1580		1557 ~ 1580		
21	1597 ~ 1620	1597 ~ 1620			
	1637 ~ 1660		1637 ~ 1660		
22	1675 ~ 1698	1675 ~ 1698			
	1717 ~ 1740		1717 ~ 1740		
23	1753 ~ 1776	1753 ~ 1776			
	1797 ~ 1820		1797 ~ 1820		
24	1831 ~ 1854	1831 ~ 1854			
	1877 ~ 1900		1877 ~ 1900		
25	1909 ~ 1932	1909 ~ 1932			
	1957 ~ 1980		1957 ~ 1980		
26	1987 ~ 2010	1987 ~ 2010			
	2037 ~ 2060		2037 ~ 2060		
27	2065 ~ 2088	2065 ~ 2088			
	2117 ~ 2140		2117 ~ 2140		
28	2143 ~ 2166	2143 ~ 2166			
	2197 ~ 2220		2197 ~ 2220		
29	2221 ~ 2244	2221 ~ 2244			
	2277 ~ 2300		2277 ~ 2300		
30	2299 ~ 2322	2299 ~ 2322			
	2357 ~ 2380		2357 ~ 2380		
31	2377 ~ 2400	2377 ~ 2400			
	2437 ~ 2460		2437 ~ 2460		
32	2455 ~ 2478	2455 ~ 2478			
	2517 ~ 2540		2517 ~ 2540		
33	2533 ~ 2556	2533 ~ 2556			
	2597 ~ 2620		2597 ~ 2620		
34	2611 ~ 2634	2611 ~ 2634			
	2677 ~ 2700		2677 ~ 2700		

■ 単窓サッシW寸法製作範囲
145mm≦サッシW≦700mm

■ サッシH寸法計算式
サッシH_{MIN}:P×(N-1)+37mm
サッシH_{MAX}:P×(N-1)+60mm
N:ガラス枚数

注) 1.内観図の●印は手動オペレーターの標準位置を示します。
2.ガラスピッチ寸法は特に指定がない限り、当社工場で選別いたします。
3.ガラスピッチ寸法の重複部分は大きいピッチ寸法を優先して製作いたします。
4.同一サッシH寸法でガラス枚数が選択できる場合は、少ないガラス枚数のサッシHを優先して製作いたします。


中低層ビル向け

明治ジャロジー RC用 JST70型 / ALC用 JSL70型


RC用	JST70型	明治ジャロジー
ALC用	JSL70型	明治ジャロジー

参考図


連窓基準図

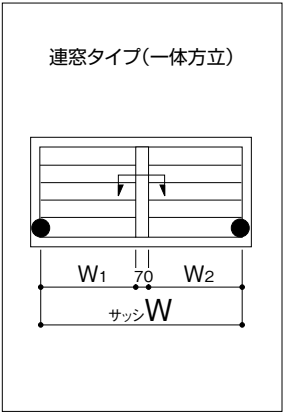


※内観図の●印は手動オペレーターの標準位置を示します。

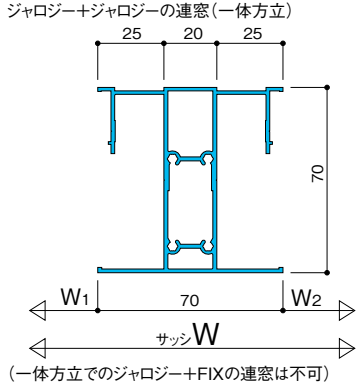


(一体方立でのジャロジー+FIXの連窓は不可)

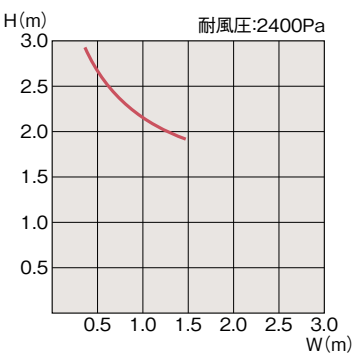



※製作範囲による制約がありますので、製作範囲表と併せて確認してください。

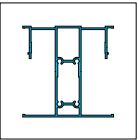


単位:mm

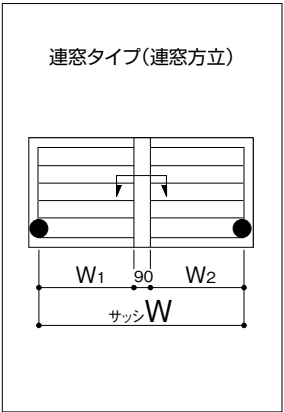


※内観図の●印は手動オペレーターの標準位置を示します。

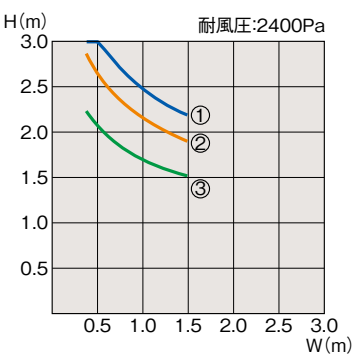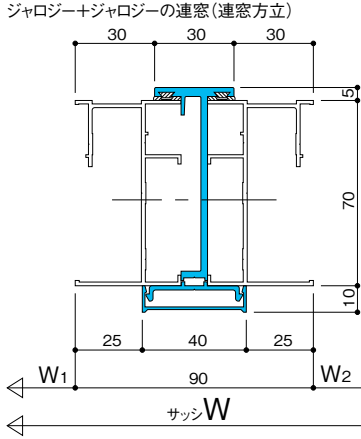



※製作範囲による制約がありますので、製作範囲表と併せて確認してください。

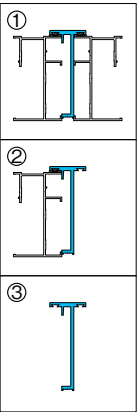


段窓基準図

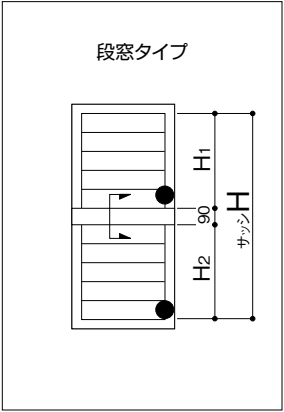

※内観図の●印は手動オペレーターの標準位置を示します。

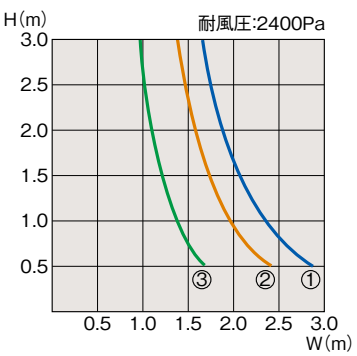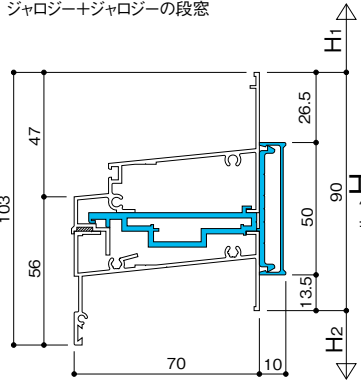

※製作範囲による制約がありますので、製作範囲表と併せて確認してください。

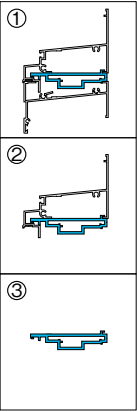

単位:mm

明治ジャロジー 電動

- 角度調整
- 換気効果
- ブライパシー
- 清掃性

RC用 JTE型

ALC用 JLE型

階段室や吹き抜けなどの手の届かない所に適した電動タイプ。
モーターは上枠に内蔵され室内側もすっきりです。

性能

- 耐風圧性：S-5(240)等級*
 - 気密性：A-3(8)等級*
 - 水密性：W-2(15)等級*
- ※ JISA4706の性能区分等級です。()内数値は旧等級を示します。

カラーバリエーション



仕様

- 枠 見 込：70mm
- 納 ま り：RC納まり／ALC納まり
- 適用ガラス：単板 6mm／6.8mm網入り
- 使用電力：AC100V・50/60Hz
- 消費電力：定格消費電力 2.8W
最大消費電力 6W
- モーター：DC6V
- 標準装備品：モーター／スイッチユニット(M3015)／
ケーブル10m(M3001)

- 別 途 品：アウトレットボックス
(パナソニック電工 DS 38544B)
ボックスカバー
(パナソニック電工 DS 4712B)
- オプション：網戸／集中操作(5個までのスイッチユニットを1個のスイッチにつなげ、集中操作できます)／2ヶ所操作

※雨センサーは付いておりません。

ガラス寸法計算式

単位:mm

	長さ	幅
単窓	サッシW-8	90
公差	±1	-1~0

※ ジャロジーガラスの加工方法につきましてはP.106をご参照ください。

取り扱い上の注意

- 電装品を内蔵しているため、工事中の水濡れなど注意してください。
- 電装品のため、浴室など高温多湿になりがちな場所への取り付けは故障の原因となりますので、おやめください。
- 室内配線工事は必ず電気工事店へ依頼してください。
- 埋め込み配管は25mm以上の配線管にて、単独配管してください。
- 濡れた手でスイッチに触れないでください。
- ご利用時は取扱説明書をよくお読みの上、ご利用ください。

サッシH寸法製作範囲表

ガラス枚数	サッシH寸法(mm) 製作範囲	ガラスピッチによるサッシH寸法(mm)		
		P=78	P=80	
3	199 ~ 220	199 ~ 216	203 ~ 220	オペレーター 1個
4	277 ~ 300	277 ~ 294	283 ~ 300	
5	355 ~ 380	355 ~ 372	363 ~ 380	
6	433 ~ 460	433 ~ 450	443 ~ 460	
7	511 ~ 540	511 ~ 528	523 ~ 540	
8	589 ~ 620	589 ~ 606	603 ~ 620	
9	667 ~ 700	667 ~ 684	683 ~ 700	
10	745 ~ 762	745 ~ 762		
	763 ~ 780		763 ~ 780	
11	823 ~ 840	823 ~ 840		
	843 ~ 860		843 ~ 860	
12	901 ~ 918	901 ~ 918		
	923 ~ 940		923 ~ 940	
13	979 ~ 996	979 ~ 996		
	1003 ~ 1020		1003 ~ 1020	
14	1057 ~ 1074	1057 ~ 1074		
	1083 ~ 1100		1083 ~ 1100	


■ 単窓サッシW寸法製作範囲
145mm≦サッシW≦700mm

■ サッシH寸法計算式
サッシHMIN:P×(N-1)+43mm
サッシHMAX:P×(N-1)+60mm
N:ガラス枚数

注) 1.ガラスピッチ寸法は特に指定がない限り、当社工場で選別いたします。
2.ガラスピッチ寸法の重複部分は大きいピッチ寸法を優先して製作いたします。
3.同一サッシH寸法でガラス枚数が選択できる場合は、少ないガラス枚数のサッシHを優先して製作いたします。


商品バリエーション

標準

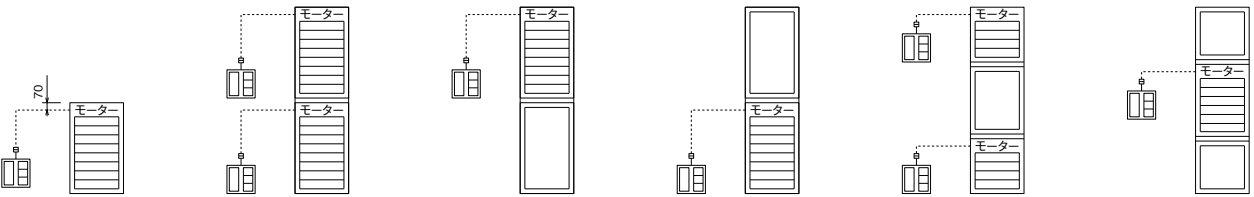


段窓タイプ

連窓タイプ

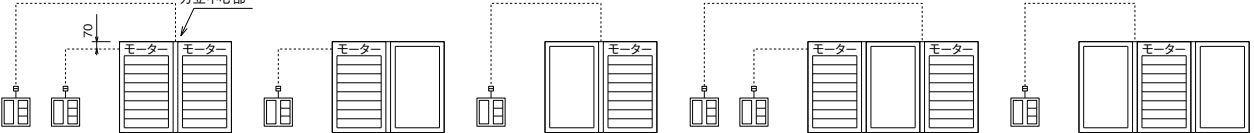


スイッチの組み合わせ方

標準スイッチ

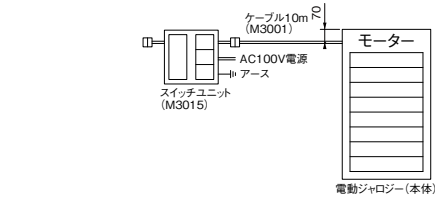


オプション(2ヶ所操作)

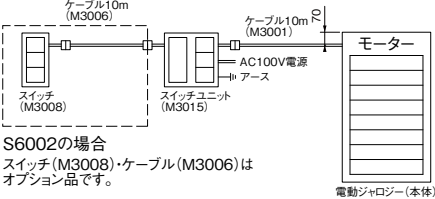

オプション(集中操作)

- ・S6003はスイッチユニット2個用。
- ・スイッチはスイッチユニット5個まで別途対応できます。

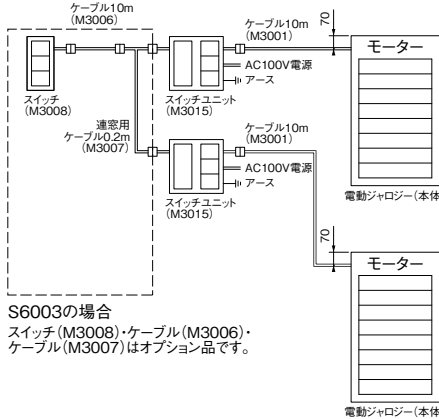


参考図

基準図


縦断面図

縮尺:1/4
単位:mm

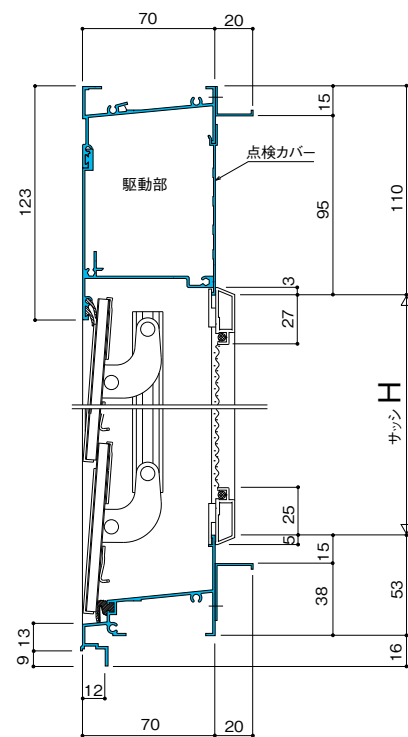

- 注) 1. サッシH 1000mm以上には縦枠内側に網戸押さえが付きます。
2. 点検カバーはメンテナンス時、取り外しをしますので内部仕上げには注意してください。


横断面図

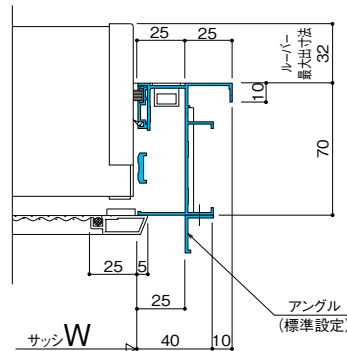


納まり図

縦断面図

縮尺:1/4
単位:mm

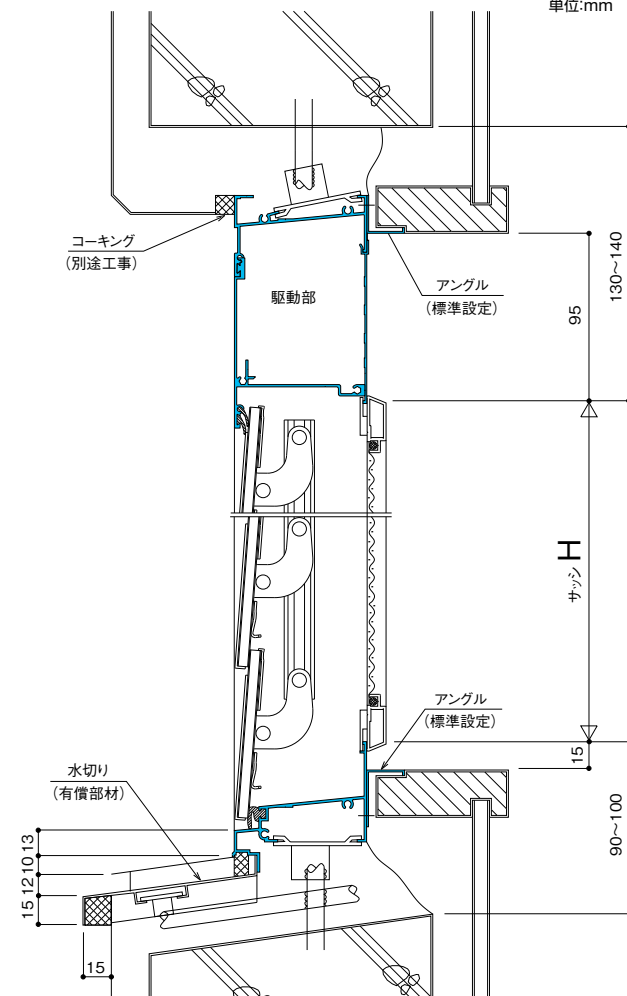

横断面図

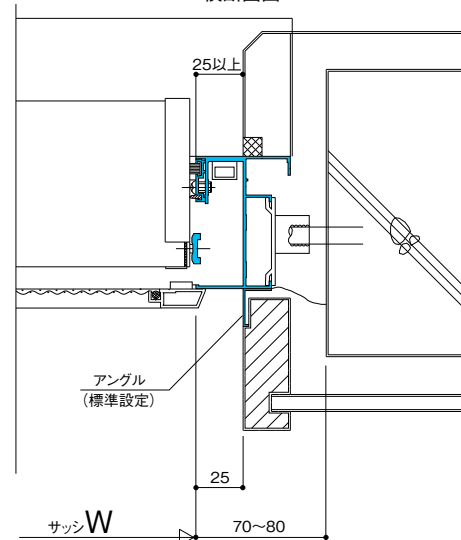


参考図

基準図


縦断面図

縮尺:1/4
単位:mm

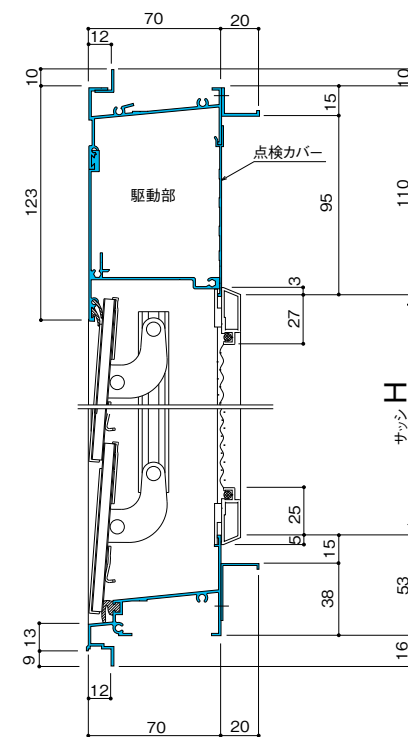

- 注) 1. サッシH 1000mm以上には縦枠内側に網戸押さえが付きます。
2. 点検カバーはメンテナンス時、取り外しをしますので内部仕上げには注意してください。


横断面図

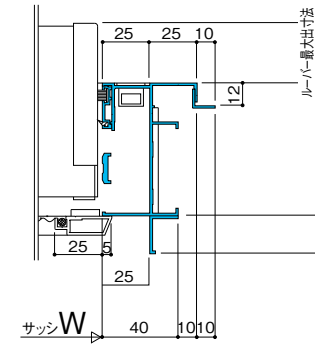


納まり図

縦断面図

縮尺:1/4
単位:mm

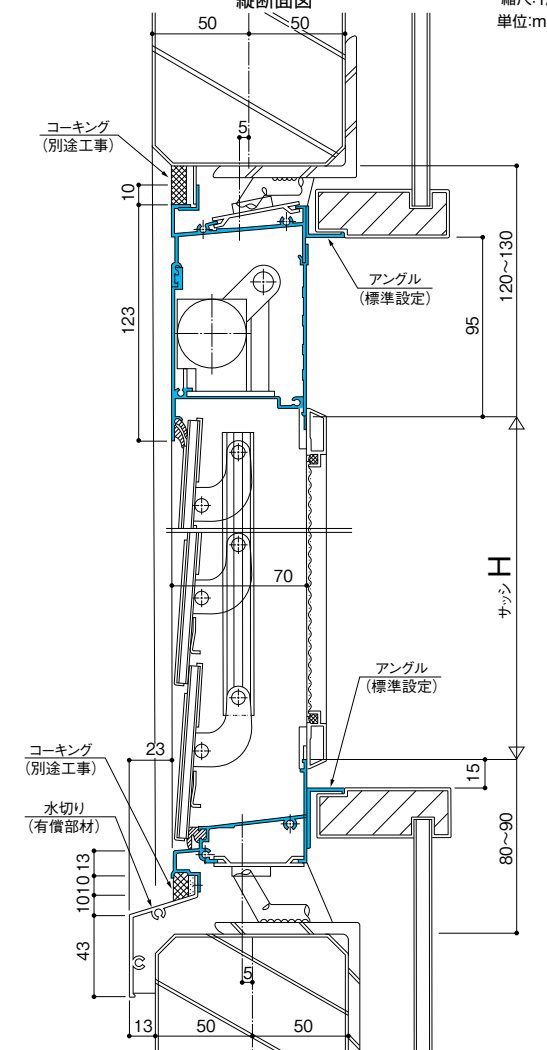

横断面図

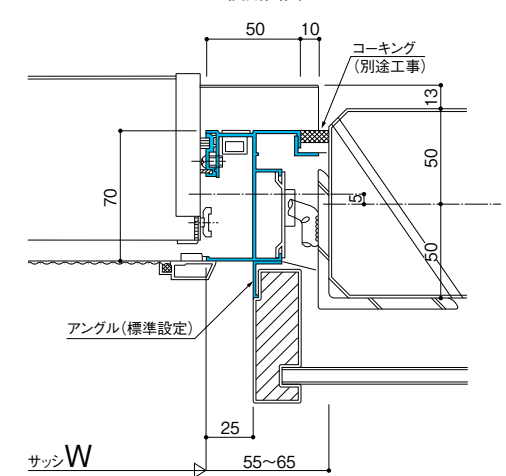

RC用	JTE型	明治ジャロジー
ALC用	JLE型	明治ジャロジー

参考図


連窓基準図

◎ジャロジー+ジャロジーの連窓基準図は、P.18をご参照ください。



ジャロジー+ジャロジーの連窓は連窓方立(方立見付90mm)での対応のみとなります。

◎ジャロジー+FIXの連窓基準図は、P.27をご参照ください。


段窓基準図

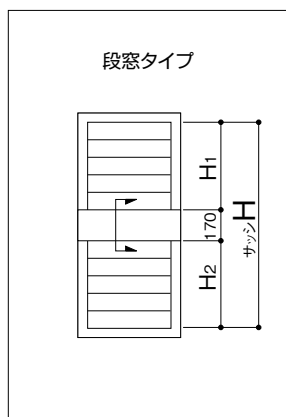


ジャロジー+ジャロジーの段窓

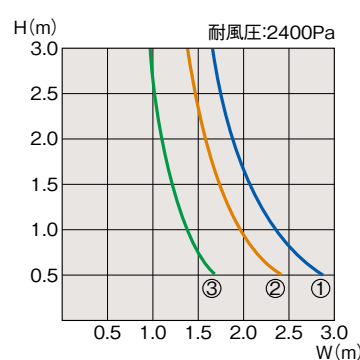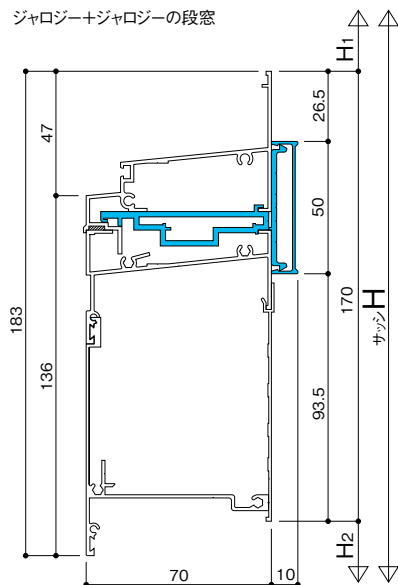



※製作範囲による制約がありますので、製作範囲表と併せて確認してください。

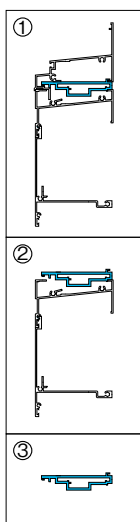


単位:mm

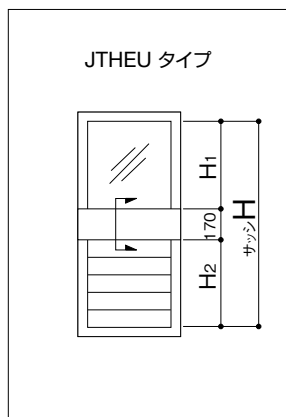

FIX+ジャロジーの段窓

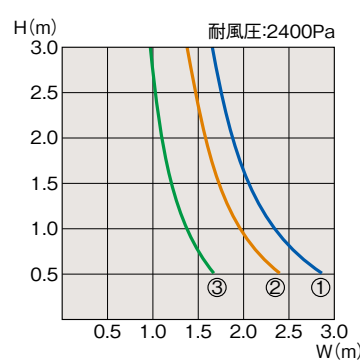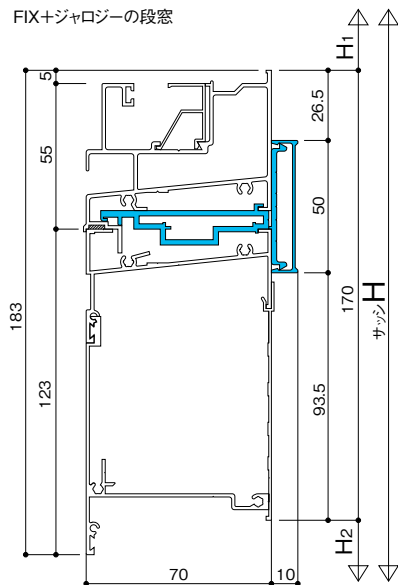

※製作範囲による制約がありますので、製作範囲表と併せて確認してください。

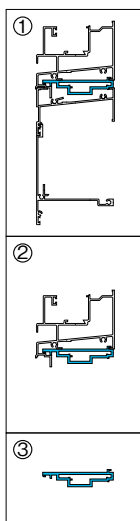

明治ジャロジー

FIX枠

RC用

JT7H型

ALC用

JL7H型

RC・ALCジャロジー用のFIX枠です。

ジャロジーとの連窓や段窓での組み合わせに使用します。

仕様

- ガラスビード：標準3mm～4mm(別途5mm～6.8mmも用意しております)

カラーバリエーション



S シルバー



B₂ ブロンズ



U アンバー




K ブラック



T ステン

製作範囲図

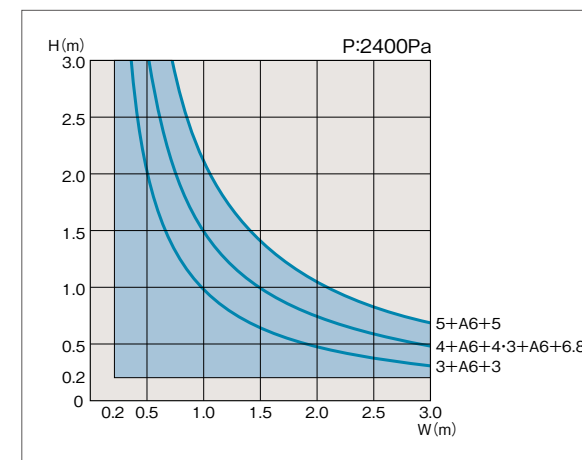

※ ガラス種類により製作範囲が異なりますご注意ください。

JT7Hガラス寸法計算式

単位:mm

単板	ガラス幅	内法W+14
	ガラス高	内法H-1

JL7Hガラス寸法方式

単位:mm

単板	ガラス幅	内法W+14
	ガラス高	内法H-1
複層	ガラス幅	内法W+30
	ガラス高	内法H+15

RC用

JT7H型

明治ジャロジー

ALC用

JL7H型

明治ジャロジー

RC用

JT7H型

明治ジャロジー

ALC用


JL7H型

明治ジャロジー


参考図

基準図

縦断面図

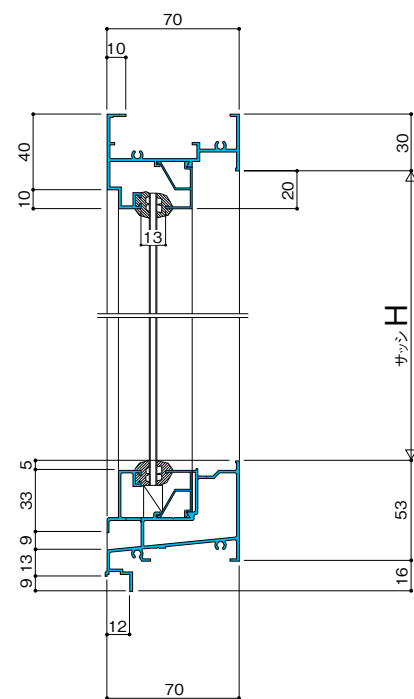縮尺:1/4
単位:mm


横断面図

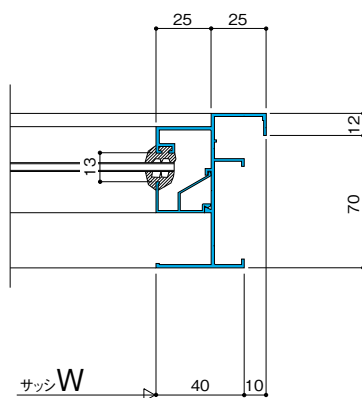


参考図

基準図

縦断面図

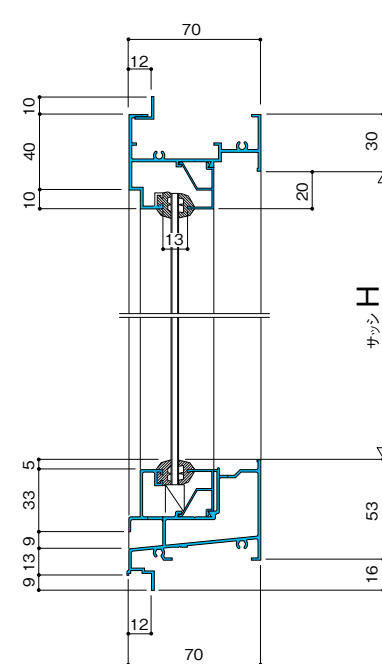縮尺:1/4
単位:mm


横断面図

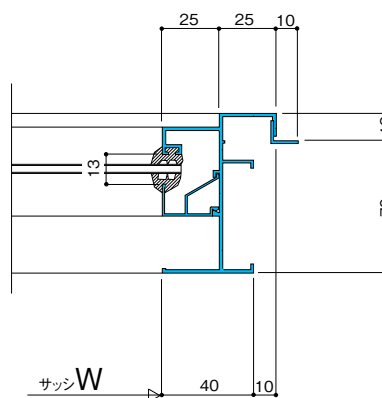

参考図



連窓基準図

単位:mm

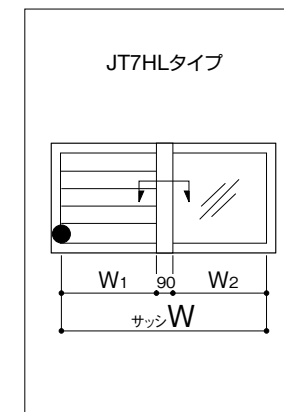


※内観図の●印は手動オペレーターの標準位置を示します。

ジャロジー+FIXの連窓

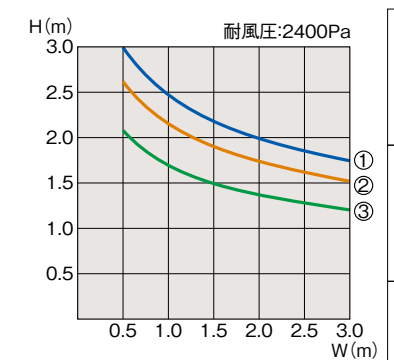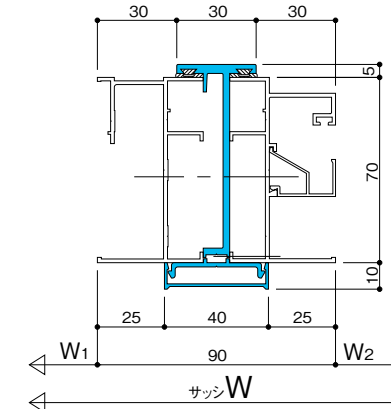


※製作範囲による制約がありますので、製作範囲表と併せて確認してください。

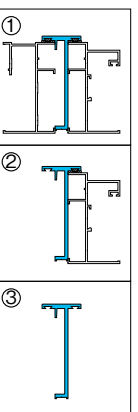



段窓基準図

単位:mm

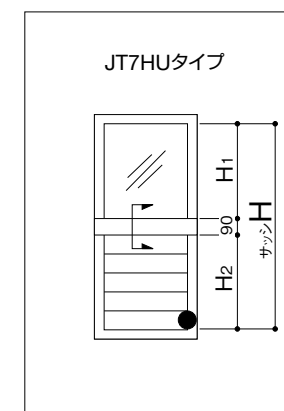


※内観図の●印は手動オペレーターの標準位置を示します。

ジャロジー+FIXの段窓

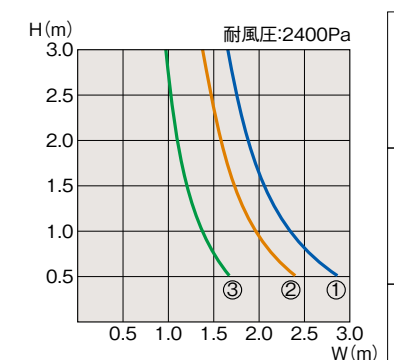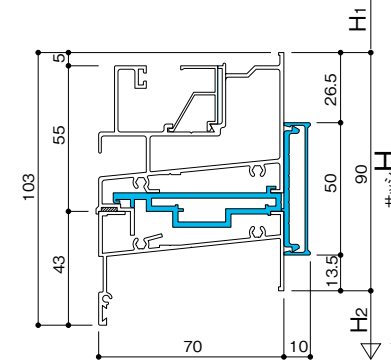

※製作範囲による制約がありますので、製作範囲表と併せて確認してください。

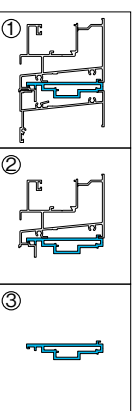

明治ダブルジャロジー

- 角度調整
- 換気効果
- ブライパシー
- 清掃性
- 断熱性
- 水密性

RC用

JDT型

ALC用

JDL型

ガラス二重構造のルーバーで断熱性を向上した
中低層ビル向けのRC・ALC用ダブルジャロジー。

性能

- 耐風圧性：S-5(240)等級※1※2
- 気密性：A-3(8)等級※1※2
- 水密性：W-4(35)等級※1※2
- 断熱性：熱貫流率4.65w/(㎡・K)以下
次世代省エネルギー基準適合地域Ⅳ地区※1

※1 オペレーターを2個設置した際は表記の性能に該当しない場合があります。
※2 JISA4706の性能区分等級です。()内数値は旧等級を示します。

カラーバリエーション



仕様

- 枠 見 込：100mm
- 納 ま り：RC納まり／ALC納まり
- 適用ガラス：単板 6mm／6.8mm網入り
(ガラスは、室外側・室内側とも同じ厚さのものを使用してください。
厚さの違うガラスを組み合わせると性能が低下します)
- 標準装備品：手動オペレーター本体およびハンドル
- オプション：網戸／折りたたみハンドル／滑車／チェーン／六角ハンドル
- 対応不可事項：電動品は対応できません。



■ ガラス寸法計算式

単位:mm

	長さ	幅
単窓	サッシW-11	85
公差	±1	-1~0

※ ジャロジーガラスの加工方法につきましてはP.106をご参照ください。

サッシH寸法製作範囲表

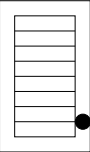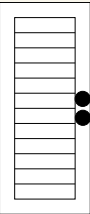ガラス枚数	サッシH寸法(mm) 製作範囲	ガラスピッチによるサッシH寸法(mm)				
		P=75.5	P=76.5	P=77		
4×2	291 ~ 312	291 ~ 307	294 ~ 310	295 ~ 312	オペレーター 1個	
5×2	366 ~ 389	366 ~ 383	370 ~ 387	372 ~ 389		
6×2	442 ~ 466	442 ~ 458	447 ~ 463	449 ~ 466		
7×2	517 ~ 543	517 ~ 534	523 ~ 540	526 ~ 543		
8×2	593 ~ 620	593 ~ 609	600 ~ 616	603 ~ 620		
9×2	668 ~ 697	668 ~ 685	676 ~ 693	680 ~ 697		
10×2	744 ~ 774	744 ~ 760	753 ~ 769	757 ~ 774		
11×2	819 ~ 851	819 ~ 836	829 ~ 846	834 ~ 851		
12×2	895 ~ 928	895 ~ 911	906 ~ 922	911 ~ 928		
13×2	970 ~ 1005	970 ~ 987	982 ~ 999	988 ~ 1005		
14×2	1046 ~ 1082	1046 ~ 1062	1059 ~ 1075	1065 ~ 1082		
15×2	1121 ~ 1159	1121 ~ 1138	1142 ~ 1159	1142 ~ 1159		
16×2	1197 ~ 1236	1197 ~ 1213	1212 ~ 1228	1219 ~ 1236		
17×2	1272 ~ 1313	1272 ~ 1289	1288 ~ 1305	1296 ~ 1313		
18×2	1348 ~ 1364	1348 ~ 1364				
	1365 ~ 1390		1365 ~ 1381	1373 ~ 1390		
19×2	1423 ~ 1440	1423 ~ 1440				
	1441 ~ 1467		1441 ~ 1458	1450 ~ 1467		
20×2	1499 ~ 1515	1499 ~ 1515			オペレーター 2個	
	1518 ~ 1544		1518 ~ 1534	1527 ~ 1544		
21×2	1574 ~ 1591	1574 ~ 1591				
	1594 ~ 1621		1594 ~ 1611	1604 ~ 1621		
22×2	1650 ~ 1666	1650 ~ 1666				
	1671 ~ 1698		1671 ~ 1687	1681 ~ 1698		
23×2	1725 ~ 1742	1725 ~ 1742				
	1747 ~ 1775		1747 ~ 1764	1758 ~ 1775		
24×2	1801 ~ 1817	1801 ~ 1817				
	1824 ~ 1852		1824 ~ 1840	1835 ~ 1852		
25×2	1876 ~ 1893	1876 ~ 1893				
	1900 ~ 1929		1900 ~ 1917	1912 ~ 1929		
26×2	1952 ~ 1968	1952 ~ 1968				
	1977 ~ 2006		1977 ~ 1993	1989 ~ 2006		
27×2	2027 ~ 2044	2027 ~ 2044				
	2053 ~ 2083		2053 ~ 2070	2066 ~ 2083		
28×2	2103 ~ 2119	2103 ~ 2119				
	2130 ~ 2160		2130 ~ 2146	2143 ~ 2160		
29×2	2178 ~ 2195	2178 ~ 2195				
	2206 ~ 2237		2206 ~ 2223	2220 ~ 2237		
30×2	2254 ~ 2270	2254 ~ 2270				
	2283 ~ 2314		2283 ~ 2299	2297 ~ 2314		
31×2	2329 ~ 2346	2329 ~ 2346				
	2359 ~ 2391		2359 ~ 2376	2374 ~ 2391		
32×2	2405 ~ 2421	2405 ~ 2421				
	2436 ~ 2468		2436 ~ 2452	2451 ~ 2468		
33×2	2480 ~ 2497	2480 ~ 2497				
	2512 ~ 2545		2512 ~ 2529	2528 ~ 2545		
34×2	2556 ~ 2572	2556 ~ 2572				
	2589 ~ 2622		2589 ~ 2605	2605 ~ 2622		
35×2	2631 ~ 2648	2631 ~ 2648				
	2665 ~ 2699		2665 ~ 2682	2682 ~ 2699		
36×2	2707 ~ 2723	2707 ~ 2723				
	2742 ~ 2758		2742 ~ 2758			
37×2	2759 ~ 2776			2759 ~ 2776		
	2782 ~ 2799	2782 ~ 2799				
38×2	2818 ~ 2835		2818 ~ 2835			
	2836 ~ 2853			2836 ~ 2853		
38×2	2858 ~ 2874	2858 ~ 2874				
	2895 ~ 2911		2895 ~ 2911			
38×2	2913 ~ 2930			2913 ~ 2930		

■ 単窓サッシW寸法製作範囲
145mm≦サッシW≦700mm

■ サッシH寸法計算式
サッシHMIN:P×(N-1)+64mm
サッシHMAX:P×(N-1)+81mm
N:ガラス枚数

注) 1.内観図の●印は手動オペレーターの標準位置を示します。
2.ガラスピッチ寸法は特に指定がない限り、当社工場で選別いたします。
3.ガラスピッチ寸法の重複部分は大いピッチ寸法を優先して製作いたします。
4.同一サッシH寸法でガラス枚数が選択できる場合は、少ないガラス枚数のサッシHを優先して製作いたします。

中低層ビル向け


明治ダブルジャロジー RC用 JDT型 / ALC用 JDL型

参考図

基準図


縦断面図

縮尺:1/4
単位:mm

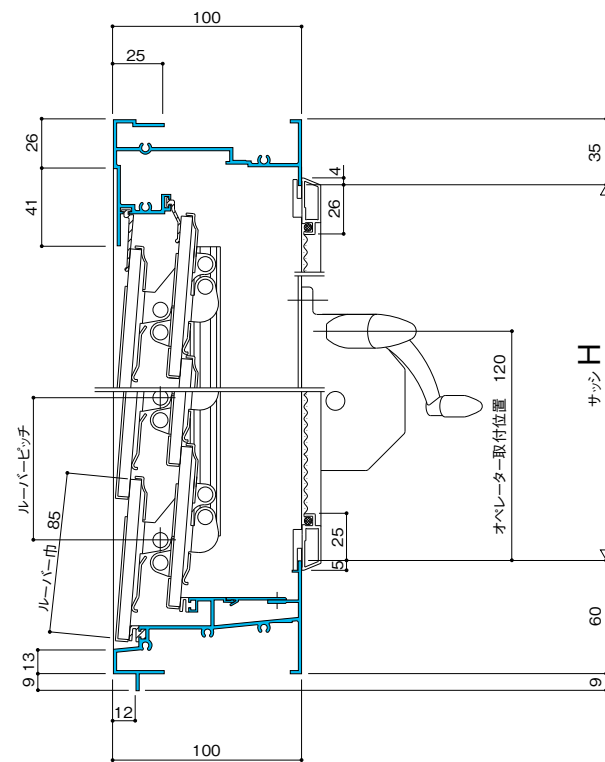

- 注)1.サッシH 1000mm以上には縦枠内側に網戸押さえが付きます。
2.サッシH 1400mm以上には網戸に中棧が付きます。


横断面図

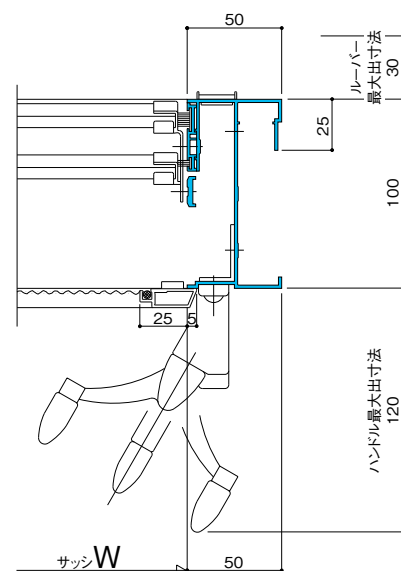


納まり図

縦断面図

縮尺:1/4
単位:mm

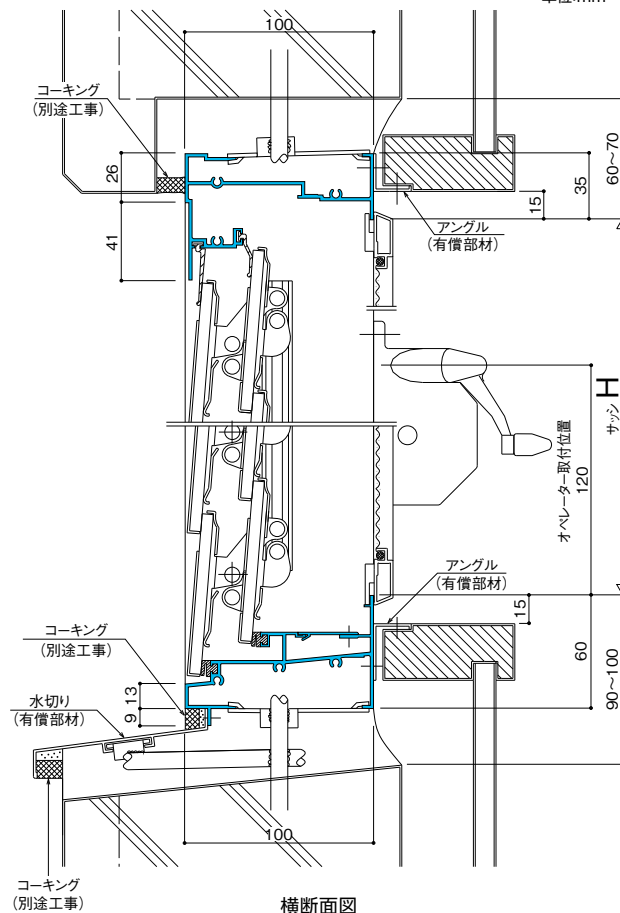

横断面図

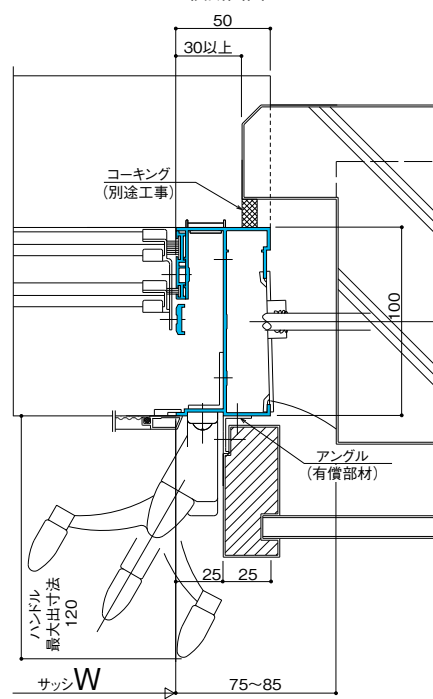


参考図

基準図


縦断面図

縮尺:1/4
単位:mm

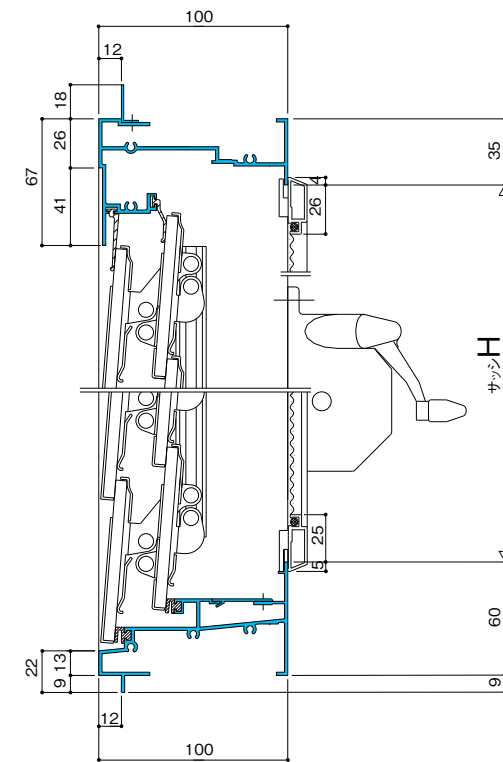

- 注) 1. サッシH 1000mm以上には縦枠内側に網戸押さえが付きます。
2. サッシH 1400mm以上には網戸に中棧が付きます。


横断面図

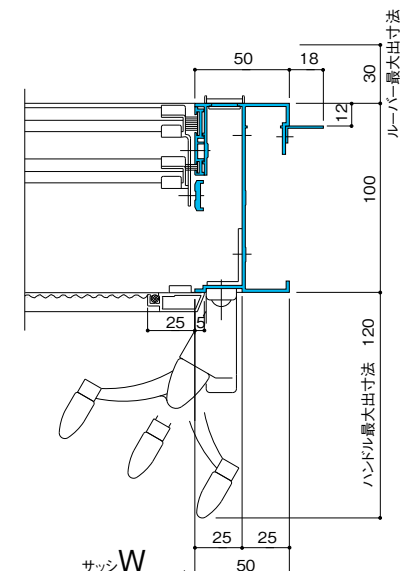


納まり図

縦断面図

縮尺:1/4
単位:mm

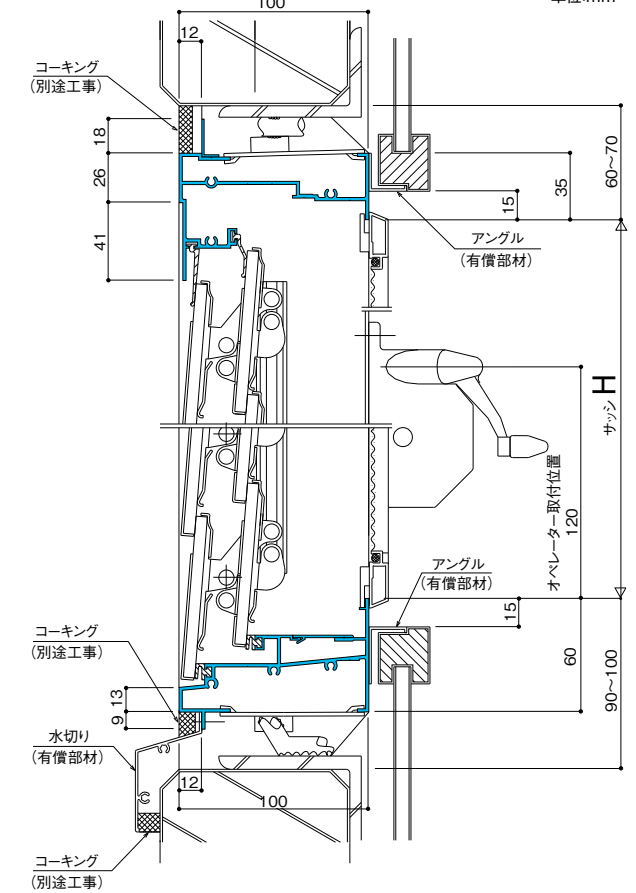


横断面図

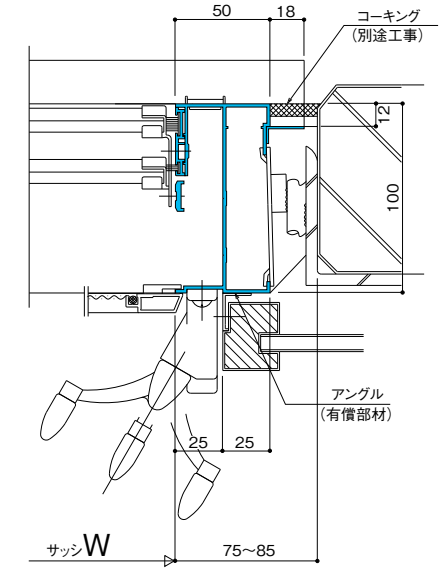


RC用	JDT型	明治ダブルジャロジー
ALC用	JDL型	明治ダブルジャロジー

参考図

連窓基準図

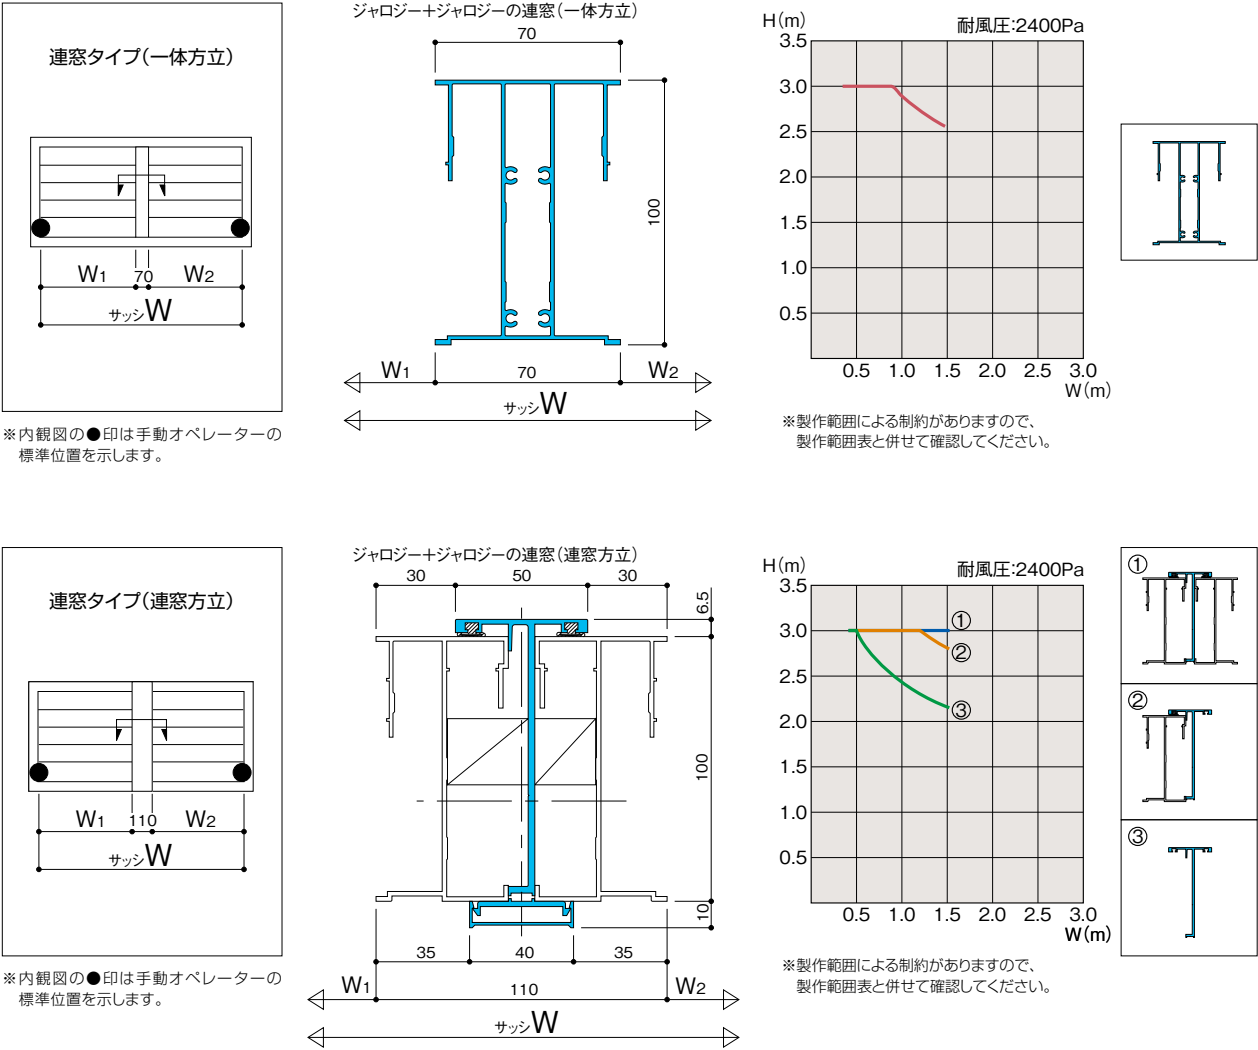

段窓基準図

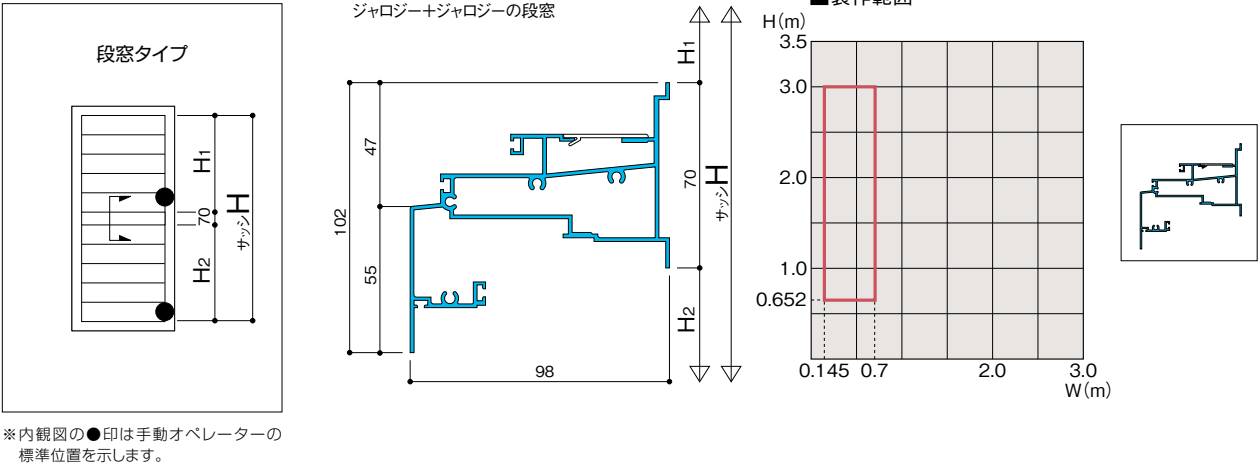


FIX 杵

JDTH型

仕様

- ## カラーバリエーション

製作範圍圖

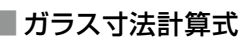

单位:mm

基準図



横断面図



連窓基準図

段窓基準図

单位:mm

※製作範囲による制約がありますので、
製作範囲表と併せて確認してください。

明治ダブルジャロジー

- 角度調整
- 換気効果
- ブライパシー
- 清掃性
- 断熱性
- 水密性

防火

RC用

JDZT型

ALC用

JDZL型

■認定番号 国土交通大臣認定 防火設備 EB-9439

建築基準法では、防火地域、準防火地域に建設される建物の外壁に設置される開口部のうち、延焼のおそれのある部分には防火戸、その他の政令で定める防火設備を使用するように定めています。
また、同法では、耐火建築物や準耐火建築物の場合には、防火地域・準防火地域以外に建設する場合でも、建物の外壁に設置される開口部のうち延焼のおそれのある部分には、防火戸を使用するように定めています。
防火ダブルジャロジーは延焼を防ぐ窓として特別に開発し、防火設備の認定（個別認定）を受けた窓です。

防火設備の認定（個別認定）を受けた
中低層ビル向けのRC・ALC用ダブルジャロジー。

性能

- 防火性：20分間の遮炎性能を有する防火設備※1
- 耐風圧性：S-5(240)等級※1※2
- 気密性：A-3(8)等級※1※2
- 水密性：W-4(35)等級※1※2
- 断熱性：熱貫流率4.65w/(㎡・K)以下
次世代省エネルギー基準適合地域Ⅳ地区※1

※1 オペレーターを2個設置した際は表記の性能に該当しない場合があります。
※2 JISA4706の性能区分等級です。()内数値は旧等級を示します。

カラーバリエーション



仕様

- 枠見込：100mm
- 納まり：RC納まり／ALC納まり
- 製作範囲：単窓のみ（連・段窓不可）
- 適用ガラス：単板 6.8mm網入り
- 標準装備品：手動オペレーター本体およびハンドル
- オプション：網戸／折りたたみハンドル／滑車／チェーン／六角ハンドル
- 対応不可事項：遠隔操作（ギヤードケーブル方式）は取り付けできません。
電動品は対応できません。


■ガラス寸法計算式

単位:mm

	長さ	幅
単窓	サッシW-11	85
公差	±1	-1~0

※ ジャロジーガラスの加工方法につきましてはP.106をご参照ください。

サッシH寸法製作範囲表

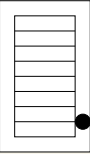ガラス枚数	サッシH寸法(mm) 製作範囲	ガラスピッチによるサッシH寸法(mm)				
		P=75.5	P=76.5	P=77		
4×2	291 ~ 312	291 ~ 307	294 ~ 310	295 ~ 312	オペレーター 1個	
5×2	366 ~ 389	366 ~ 383	370 ~ 387	372 ~ 389		
6×2	442 ~ 466	442 ~ 458	447 ~ 463	449 ~ 466		
7×2	517 ~ 543	517 ~ 534	523 ~ 540	526 ~ 543		
8×2	593 ~ 620	593 ~ 609	600 ~ 616	603 ~ 620		
9×2	668 ~ 697	668 ~ 685	676 ~ 693	680 ~ 697		
10×2	744 ~ 774	744 ~ 760	753 ~ 769	757 ~ 774		
11×2	819 ~ 851	819 ~ 836	829 ~ 846	834 ~ 851		
12×2	895 ~ 928	895 ~ 911	906 ~ 922	911 ~ 928		
13×2	970 ~ 1005	970 ~ 987	982 ~ 999	988 ~ 1005		
14×2	1046 ~ 1082	1046 ~ 1062	1059 ~ 1075	1065 ~ 1082		
15×2	1121 ~ 1159	1121 ~ 1138	1142 ~ 1159	1142 ~ 1159		
16×2	1197 ~ 1236	1197 ~ 1213	1212 ~ 1228	1219 ~ 1236		
17×2	1272 ~ 1313	1272 ~ 1289	1288 ~ 1305	1296 ~ 1313		
18×2	1348 ~ 1364	1348 ~ 1364				
	1365 ~ 1390		1365 ~ 1381	1373 ~ 1390		
19×2	1423 ~ 1440	1423 ~ 1440				
	1441 ~ 1467		1441 ~ 1458	1450 ~ 1467		



■単窓サッシW寸法製作範囲
145mm≦サッシW≦700mm

■サッシH寸法計算式
サッシHMIN:P×(N-1)+64mm
サッシHMAX:P×(N-1)+81mm
N:ガラス枚数

注) 1.内観図の●印は手動オペレーターの標準位置を示します。
2.ガラスピッチ寸法は特に指定がない限り、当社工場で選別いたします。
3.ガラスピッチ寸法の重複部分は大きいピッチ寸法を優先して製作いたします。
4.同一サッシH寸法でガラス枚数が選択できる場合は、少ないガラス枚数のサッシHを優先して製作いたします。



参考図

納まり図

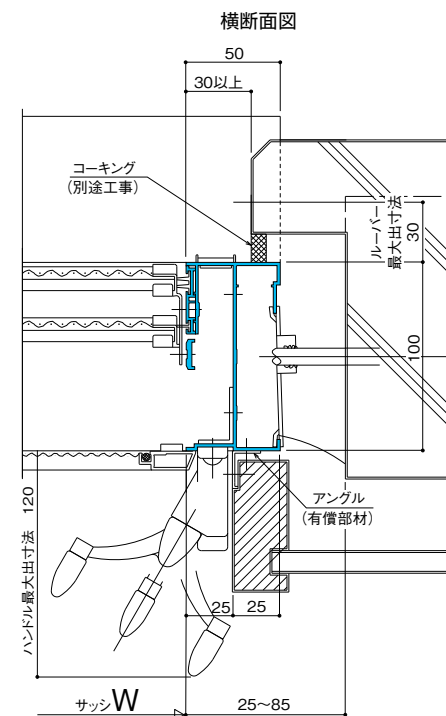
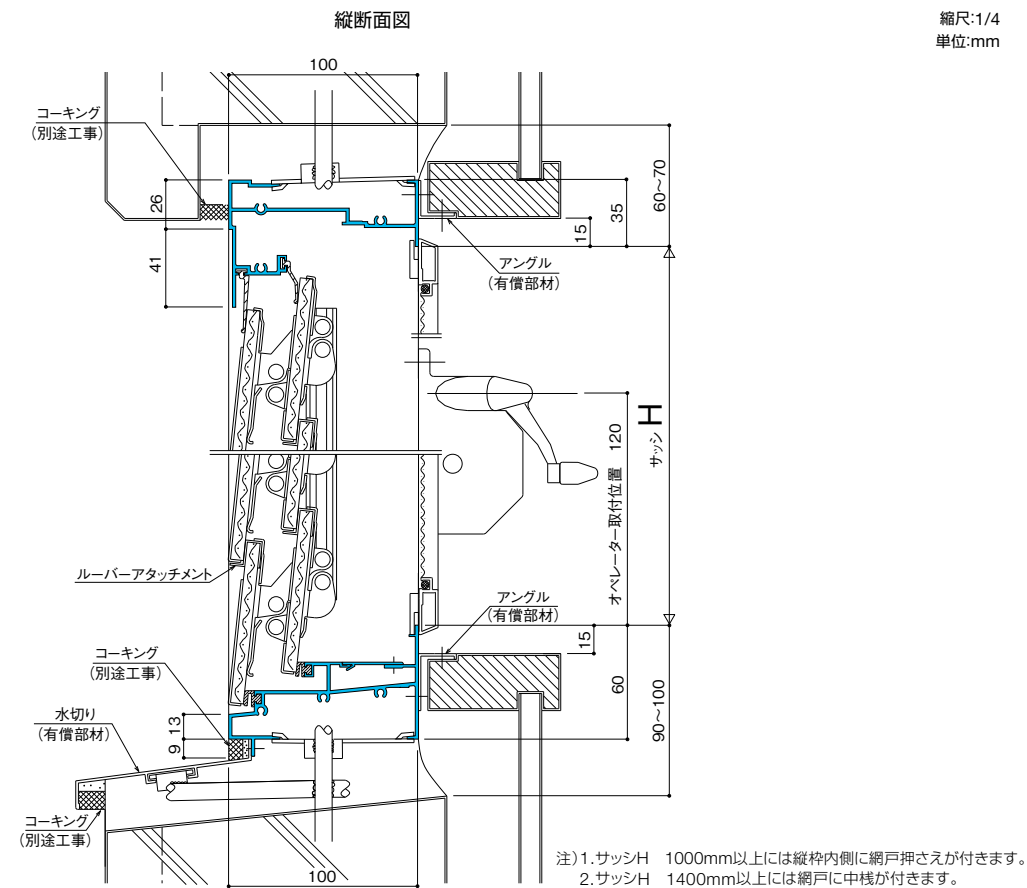


参考図

基準図

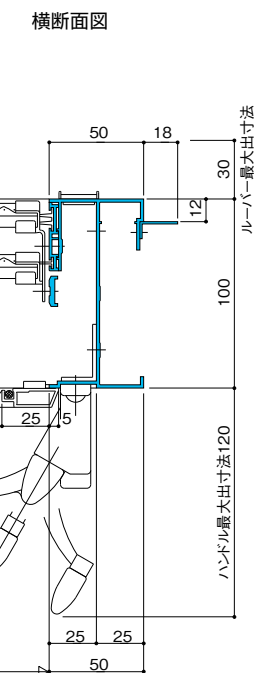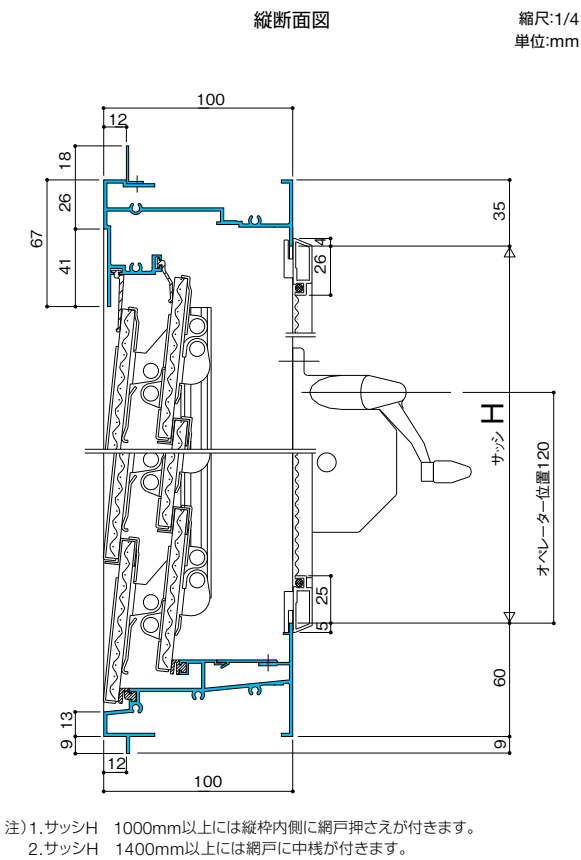

納まり図

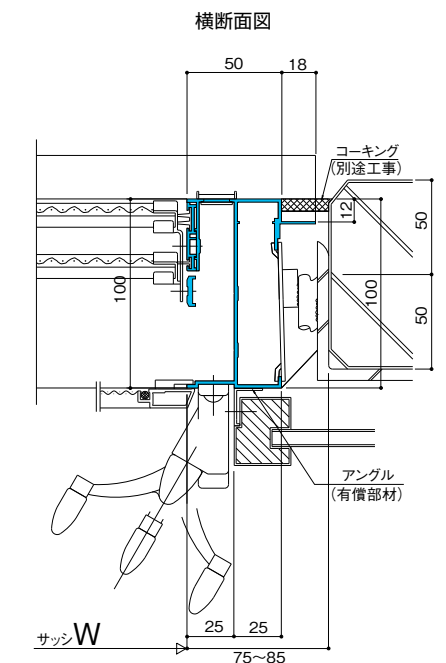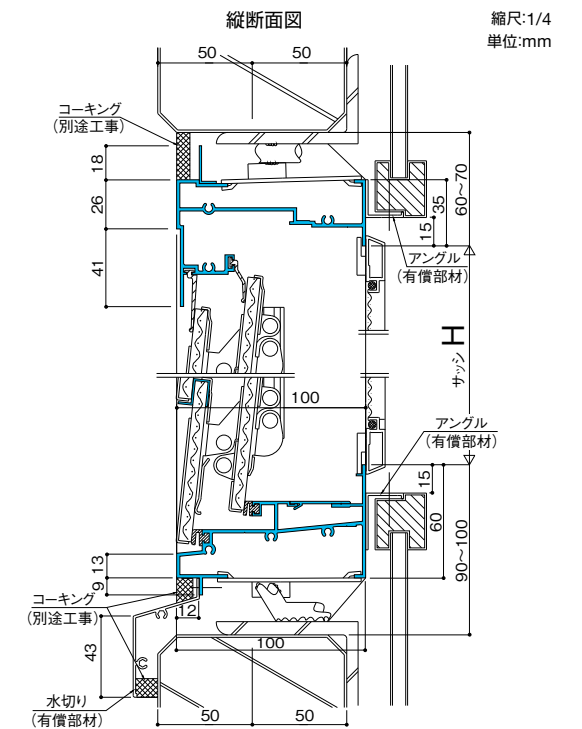

明治オーニング

- 角度調整
- 換気効果
- ロック機構
- ブライバシー
- 断熱性
- 水密性

RC用	AST70型
ALC用	ASL70型

1～4枚の大型のルーバーを同時に開閉できる
中低層ビル向けのRC・ALC用オーニング。複層ガラスにも対応。

性能

- 耐風圧性：S-5(240)等級※¹
- 気密性：A-4(2)等級※¹
- 水密性：W-4(35)等級※¹
- 断熱性：熱貫流率4.65w/(㎡・K)以下
次世代省エネルギー基準適合地域Ⅳ地区※²

※¹ JISA4706の性能区分等級です。()内数値は旧等級を示します。
※² 複層ガラスの場合のみ

仕様

- 枠 見 込：70mm
- 納 ま り：RC納まり／ALC納まり
- 適用ガラス：単板 3mm～6.8mm
複層 3mm+A6+6.8mm網入り
(ガラスビードは3mm～4mm用が標準となります。ガラス総厚は空気層を含み16mmまでとしてください)
- 標準装備品：手動オペレーター本体およびハンドル
- オプション：網戸／折りたたみハンドル／
高所専用遠隔オペレーター／滑車／
チェーン／六角ハンドル

ガラス寸法計算式

単板	ガラス幅	内法W-34
	ガラス高	$\frac{\text{内法H}+22}{N}-75$
複層	ガラス幅	内法W-18
	ガラス高	$\frac{\text{内法H}+22}{N}-59$

単位:mm

障子出寸法

障子出寸法	障子H×0.82+13
障子H	$\frac{\text{H}+9.5-13 \times (N-1)}{N}$

N=障子枚数

ガラス押さえ方式


単板ガラス	先・後付ビード
複層ガラス	コーキング(シーリング)

N=障子枚数

カラーバリエーション



製作範囲図

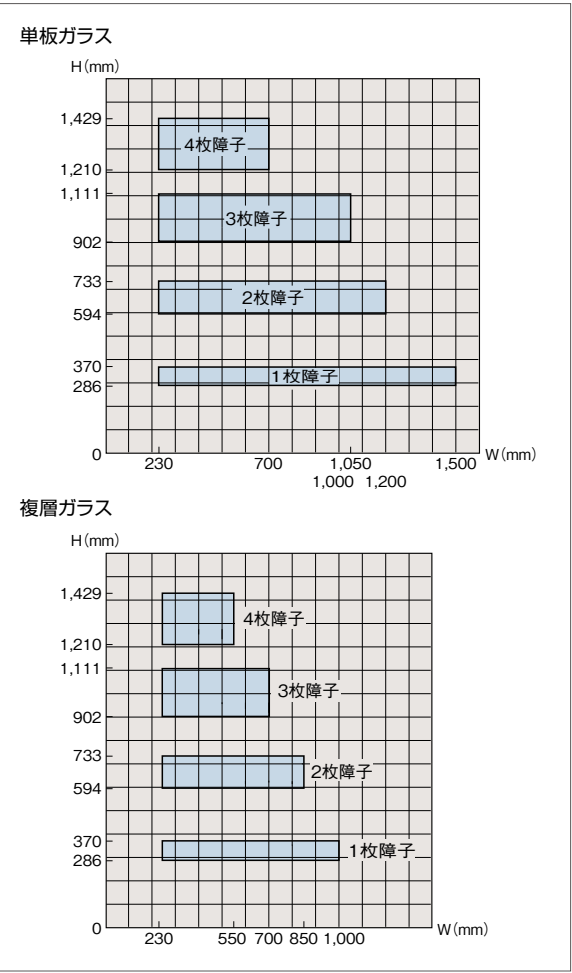


※ 単窓での上記製作範囲以外は製作できませんのでご注意ください。

RC用 AST70型

明治オーニング

参考図


基準図

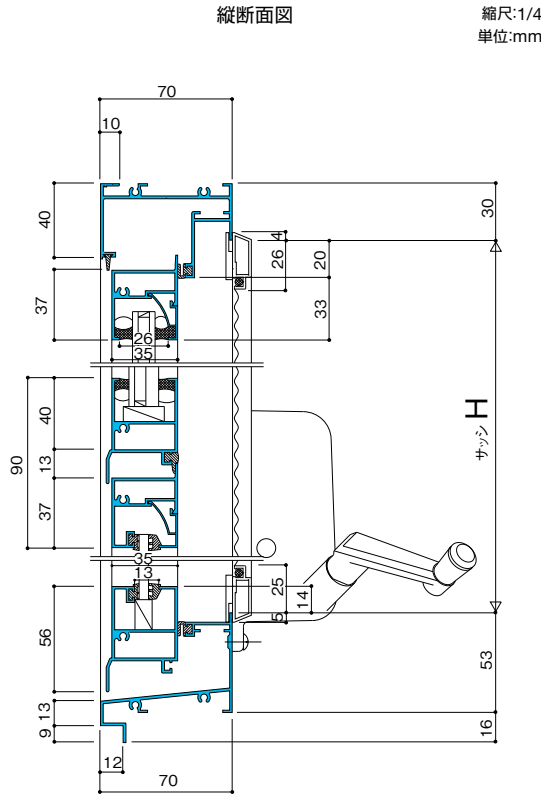


縮尺:1/4
単位:mm

注) 1. サッシH 1000mm以上には縦枠内側に網戸押さえが付きます。
2. サッシH 1400mm以上には網戸に中横が付きます。

横断面図

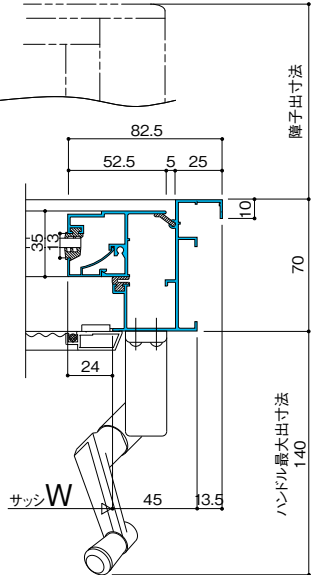


納まり図

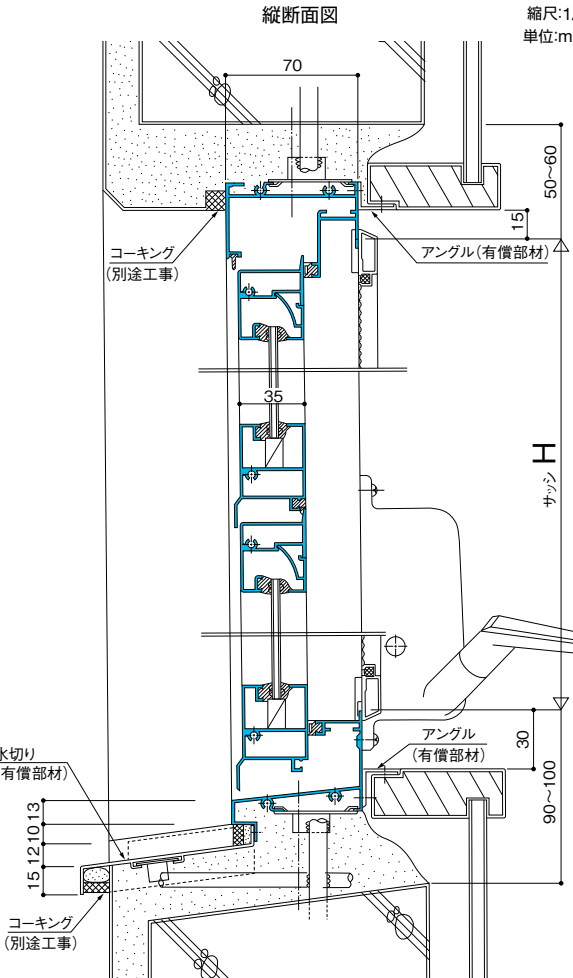

縮尺:1/4
単位:mm

横断面図

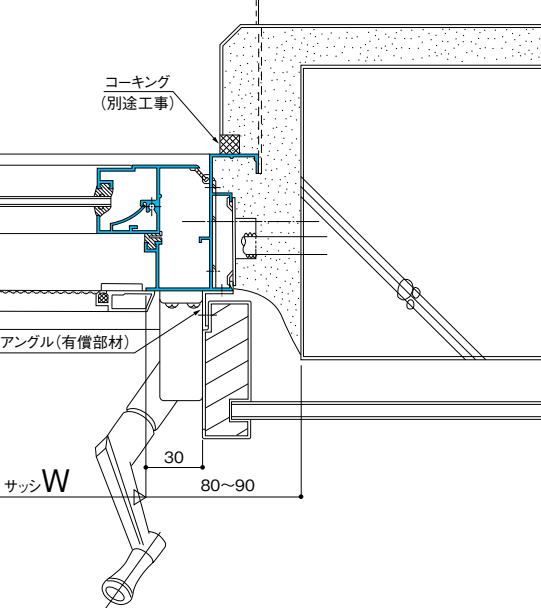

中低層ビル向け

明治オーニング RC用AST70型 / ALC用ASL70型

ALC用

ASL70型

明治オーニング

RC用

AST70型

明治オーニング

ALC用


ASL70型

明治オーニング

参考図


基準図

縦断面図

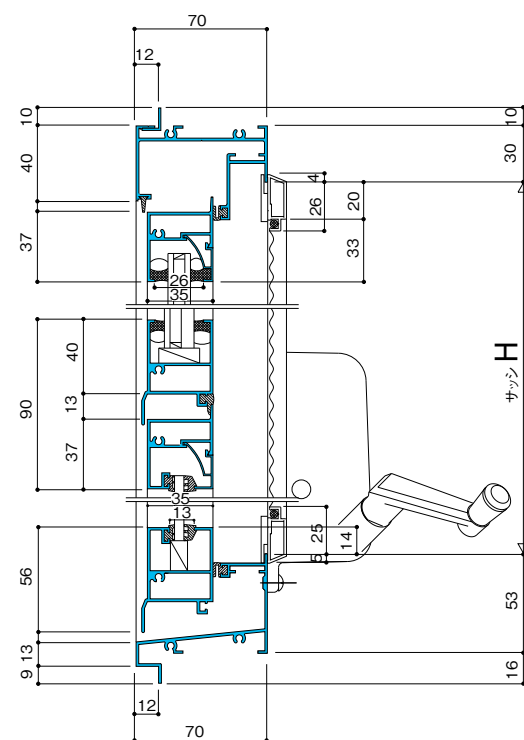縮尺:1/4
単位:mm


注) 1. サッシH 1000mm以上には縦枠内側に網戸押さえが付きます。
2. サッシH 1400mm以上には網戸に中棧が付きます。

横断面図

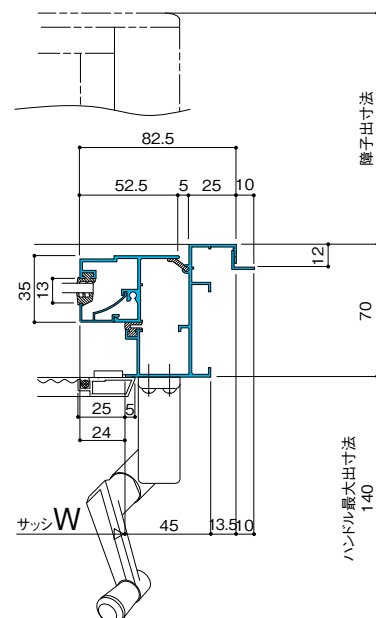


納まり図

縦断面図

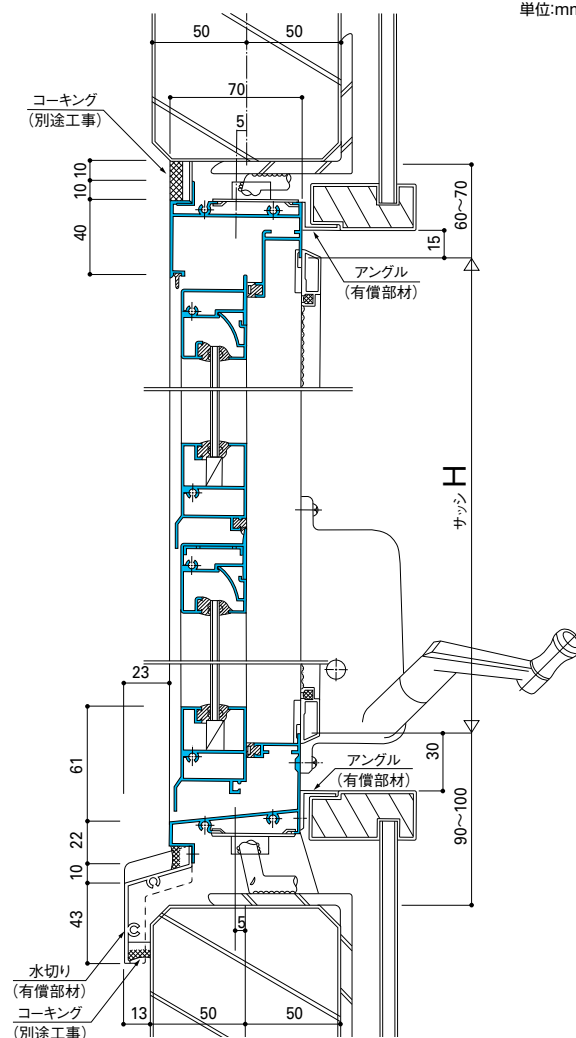縮尺:1/4
単位:mm


横断面図

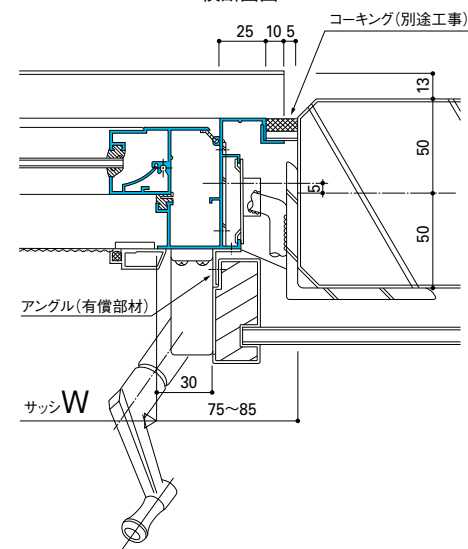

参考図


連窓基準図

連窓タイプ(組方立)

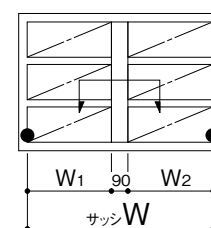


※内観図の●印は手動オペレーターの標準位置を示します。

連窓タイプ(建窓方立)

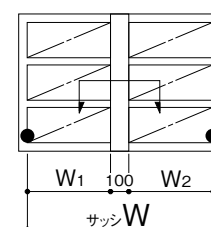


※内観図の●印は手動オペレーターの標準位置を示します。

オーニング+オーニングの連窓(組方立)


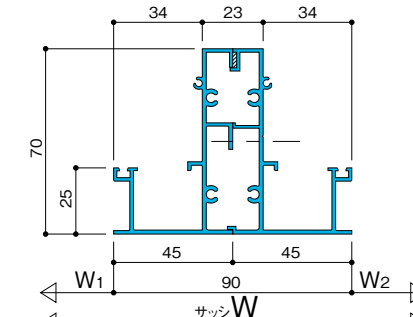


(組方立でのオーニング+FIXの連窓は不可)

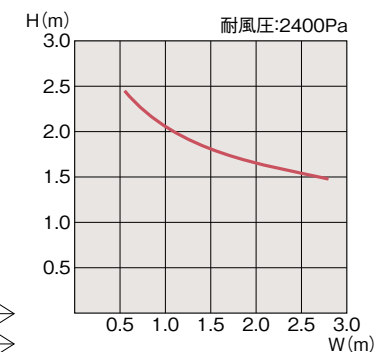


※製作範囲による制約がありますので、製作範囲表と併せて確認してください。

オーニング+オーニングの連窓(建窓方立)

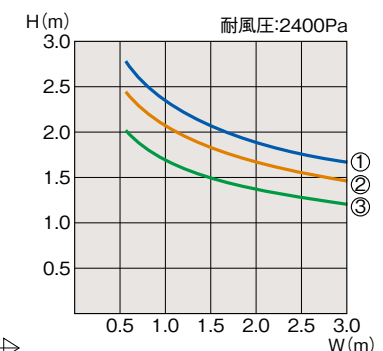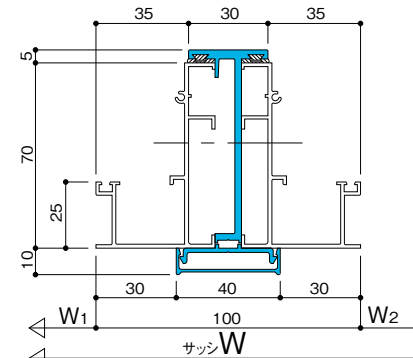


※製作範囲による制約がありますので、製作範囲表と併せて確認してください。

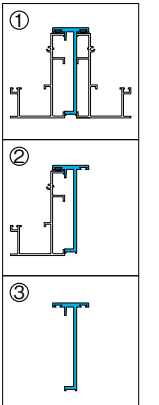



段窓基準図

段窓タイプ

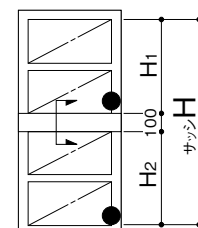


※内観図の●印は手動オペレーターの標準位置を示します。

オーニング+オーニングの段窓

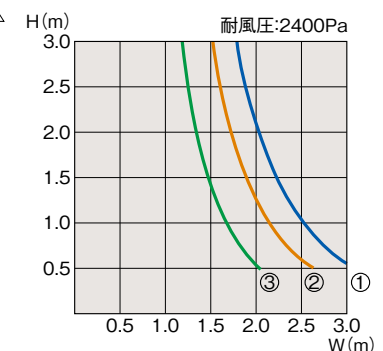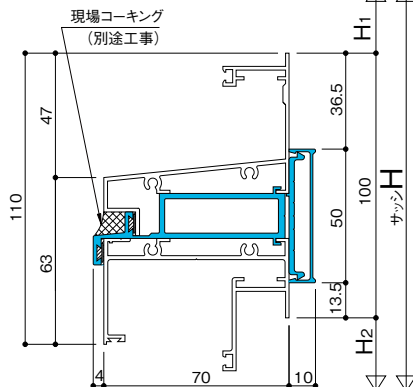

※製作範囲による制約がありますので、製作範囲表と併せて確認してください。

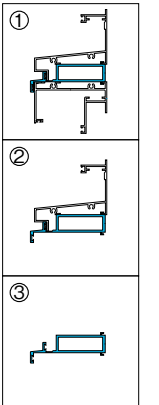

明治オーニング

電動

- 角度調整
- 換気効果
- ロック機構
- ブライバシー
- 断熱性
- 水密性

RC用 ATE型


階段室や吹き抜けなどの手の届かない高所に適した電動タイプ。
モーターは上枠に内蔵され室内側もすっきりです。

性能

- 耐風圧性：S-5(240)等級^{※1}
- 気密性：A-4(2)等級^{※1}
- 水密性：W-4(35)等級^{※1}
- 断熱性：熱貫流率4.65w/(㎡・K)以下
次世代省エネルギー基準適合地域Ⅳ地区^{※2}

※1 JISA4706の性能区分等級です。()内数値は旧等級を示します。
※2 複層ガラスの場合のみ

カラーバリエーション

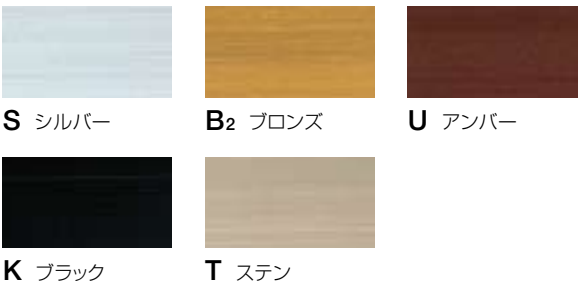

仕様

- 枠見込：70mm
- 納まり：RC納まり
- 開放角度：45°
- 開閉時間：開閉共 約20秒
- 適用ガラス：単板 3mm～6.8mm網入り
複層 3mm+A6+3mm／
3mm+A6+4mm／
3mm+A6+6.8mm網入り
(ガラスビードは、3mm～4mm用が標準
となります。ガラス総厚は空気層を含み
16mmまでとしてください)
- 使用電力：AC100V・50/60Hz
- 消費電力：定格消費電力 5.4W
最大消費電力 14.4W

- モーター：DC12V
- 標準装備品：モーター／スイッチ／制御ユニット／
ケーブル10m(M3009)／
ケーブル1.5m(M3052)
- 別途品：アウトレットボックス(制御ユニット)
(パナソニック電工 DS 4821)
アウトレットボックス(スイッチ)
(パナソニック電工 DS 4811)
- オプション：網戸／集中操作(5個までの制御ユニット
を1個のスイッチにつなげ、集中操作でき
ます。ただし、その場合は個別操作できま
せん)／2ヶ所操作

※雨センサーは付いておりません。

ガラス寸法計算式

単板	ガラス幅	W-19
	ガラス高	障子H-29
複層	ガラス幅	W-19
	ガラス高	障子H-31

障子H


障子H	$H+22-13 \times (N-1)$ N
-----	-----------------------------

N=障子枚数

取り扱い上の注意

- 電気工事は電気工事店で行ってください。
- ケーブルは上枠から出ますのでご注意ください。段窓タイプの場
合は、あらかじめケーブルの出し方についてご相談ください。
- 上枠内に電装品を内蔵しているため、工事中に濡れることがない
ように注意してください。
- 電装品のため、浴室など高温多湿の場所への取り付けは故障の
原因となりますので使用しないでください。
- 濡れた手でスイッチに触れないでください。
- 電装品につき取扱説明書をよく読んでからご利用ください。

サッシH寸法製作範囲表

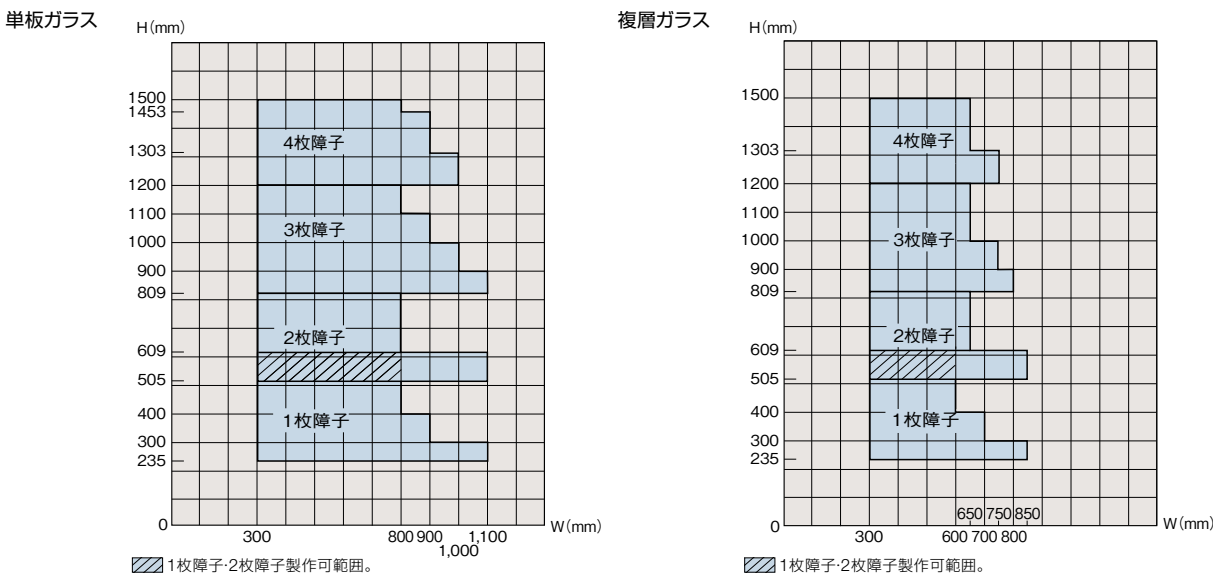


単板・複層ガラス サッシH寸法製作範囲表

障子枚数	製作範囲寸法	障子枚数	製作範囲寸法
1枚障子	235～ 609	3枚障子	809～1199
2枚障子	505～ 808	4枚障子	1200～1500


※ W寸法によって製作できない寸法もあります。注意してください。

商品バリエーションとスイッチの組み合わせ方

■標準スイッチ

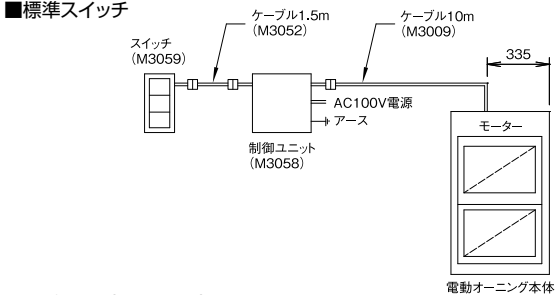


■オプション(2ヶ所操作)

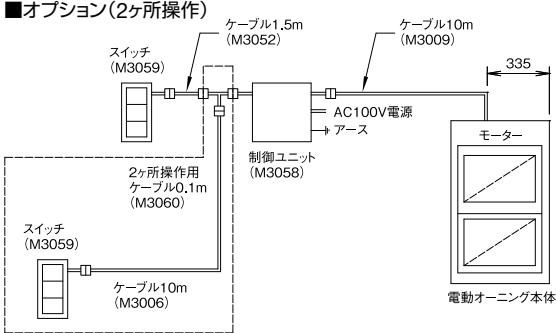

S6639の場合
スイッチ(M3059)・ケーブル(M3006)・
ケーブル(M3060)はオプション品です。


■オプション(集中操作)

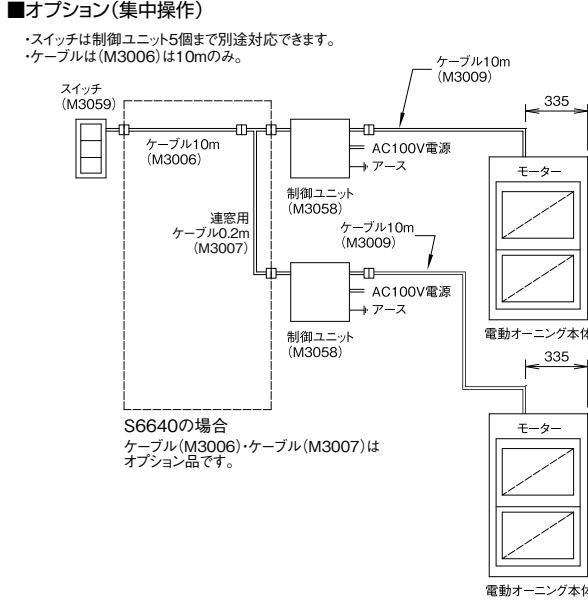

S6640の場合
ケーブル(M3006)・ケーブル(M3007)は
オプション品です。

参考図

基準図

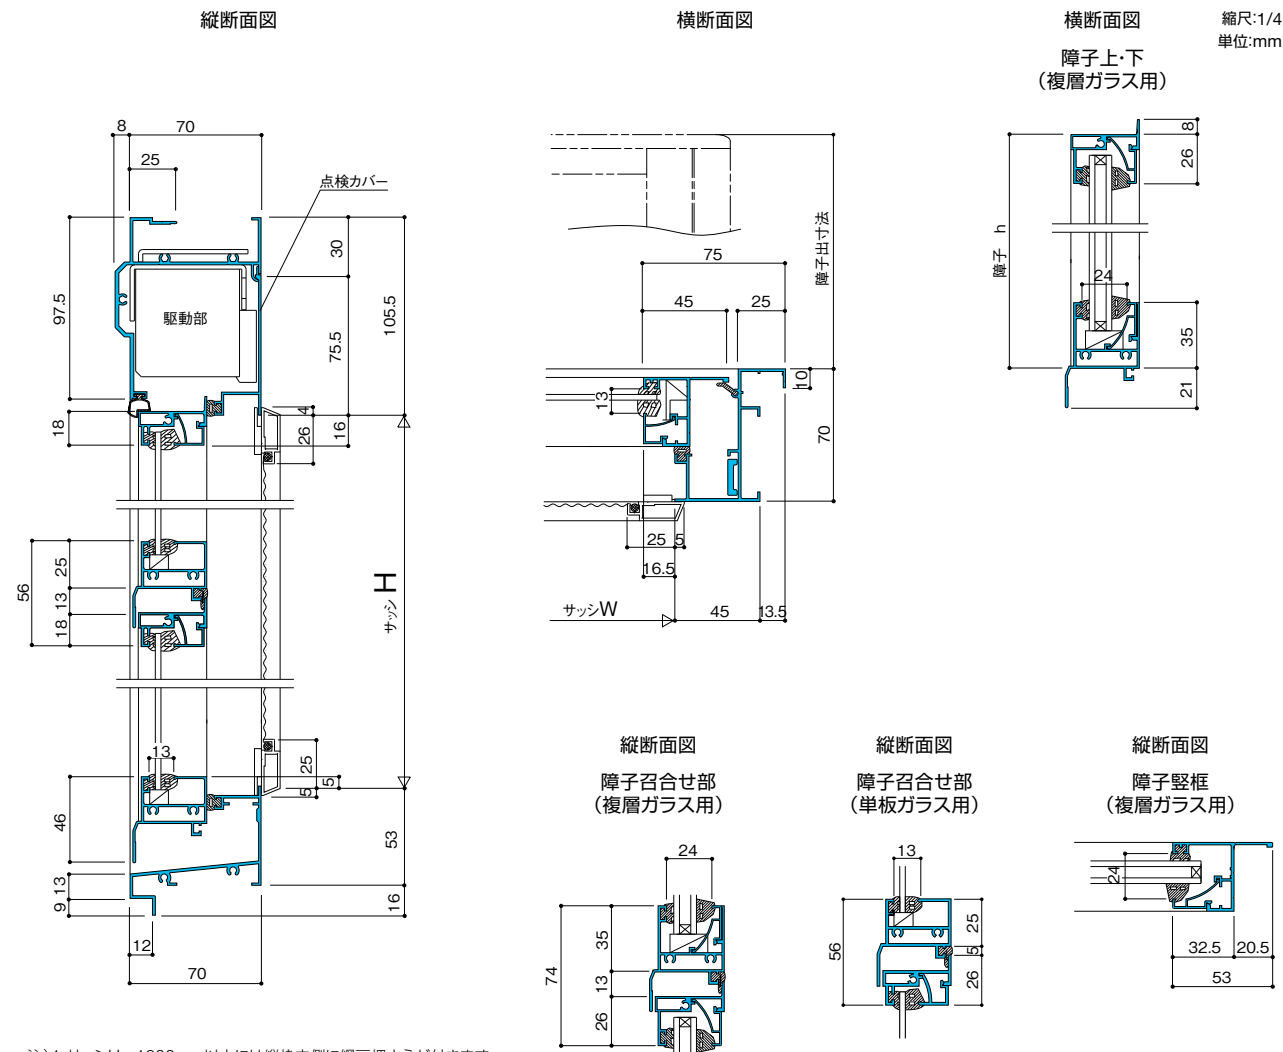


- 注) 1. サッシH 1000mm以上には縦枠内側に網戸押さえが付きます。
 2. サッシH 1400mm以上には網戸に中棧が付きます。
 3. 点検カバーはメンテナンス時、取り外しをしますので内部仕上げには注意してください。

連窓基準図

- ◎オーニング+オーニングの連窓基準図は、P.43をご参照ください。
 ◎オーニング+FIXの連窓基準図は、P.50をご参照ください。

段窓基準図

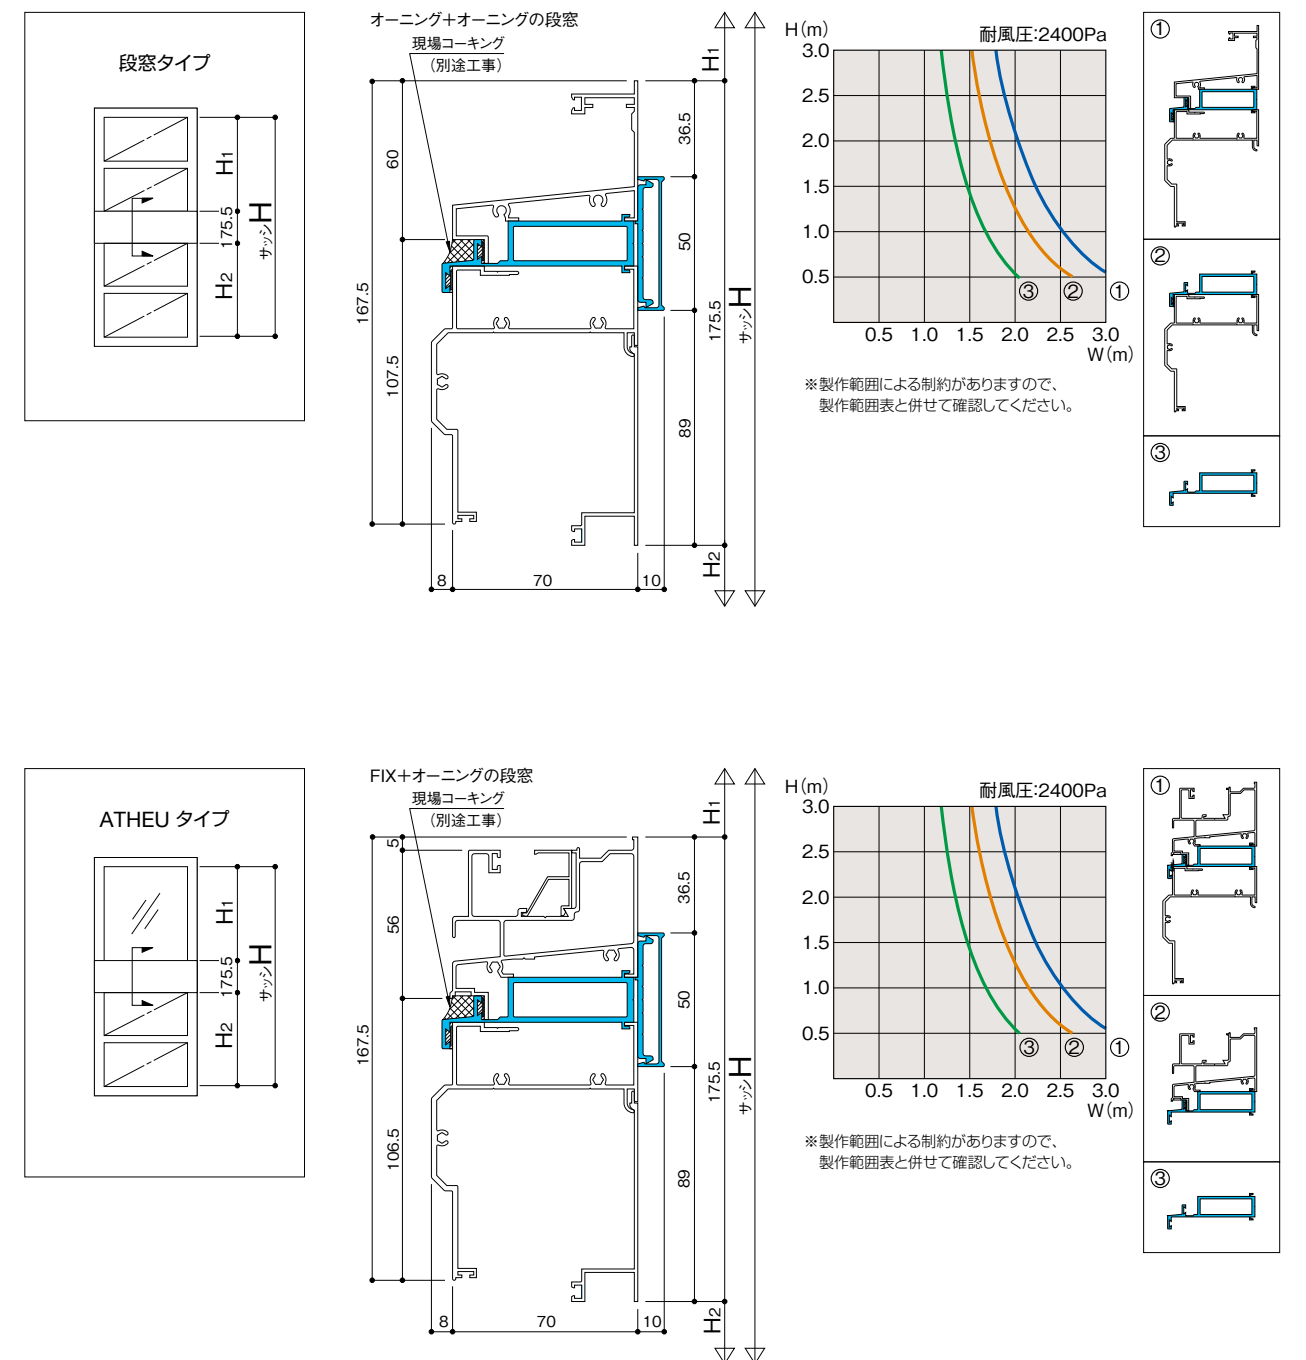

明治オーニング

FIX枠


RC用	AT7H型
ALC用	AL7H型

RC・ALCオーニング用のFIX枠です。
連窓や段窓での組み合わせに使用します。


仕様

- 納まり：RC納まり／ALC納まり
- ガラスビード：標準3mm～4mm
(別途、5mm～6.8mm用も準備しております)
- 複層ガラス厚：空気層を含み16mm(複層ガラス使用時は押縁が異なります)

カラーバリエーション

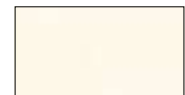 S シルバー	 B ₂ ブロンズ	 W ホワイト
 U アンバー	 K ブラック	 T ステン

製作範囲図

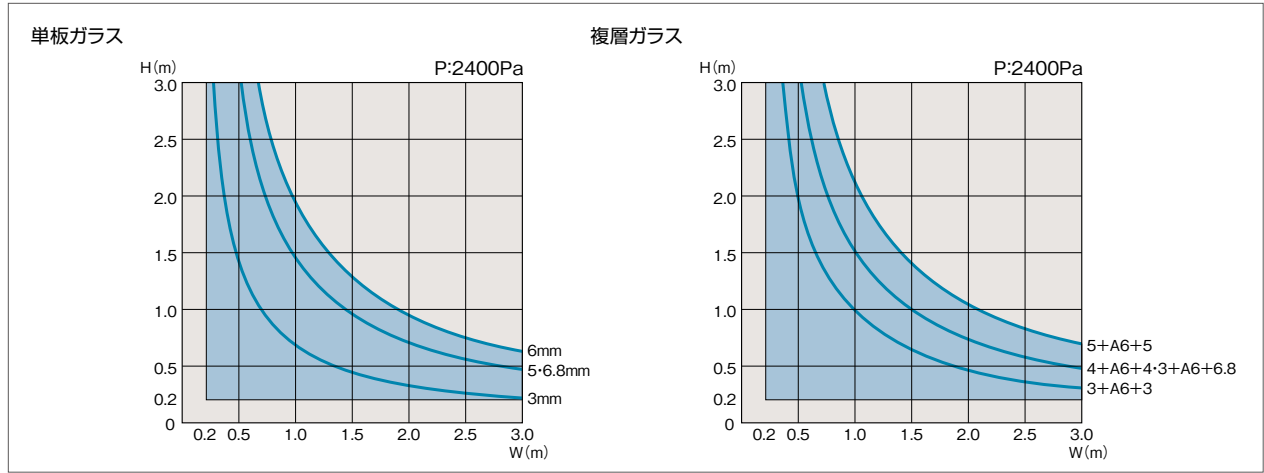

※ ガラス種類により製作範囲が異なりますご注意ください。

ガラス寸法計算式


単板	ガラス幅	内法W-26
	ガラス高	内法H-1
複層	ガラス幅	内法W-10
	ガラス高	内法H+15

RC用	AT7H型	明治オーニング
-----	-------	---------


ALC用	AL7H型	明治オーニング
------	-------	---------

参考図

基準図

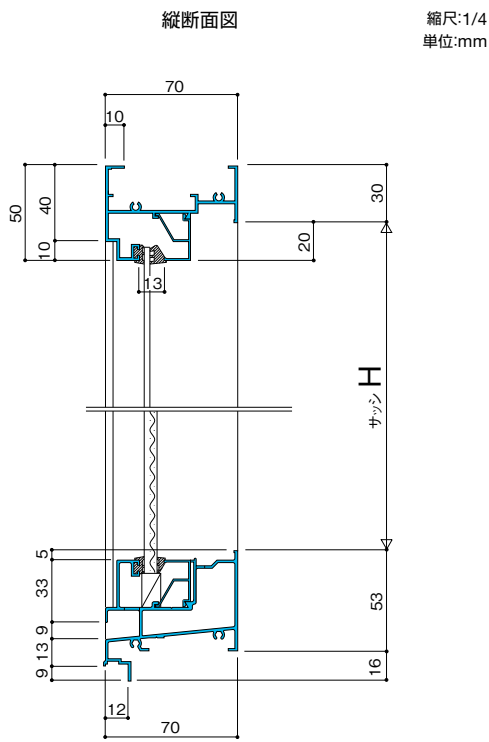


横断面図

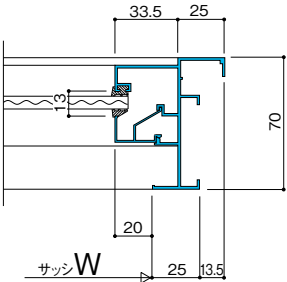


参考図

基準図

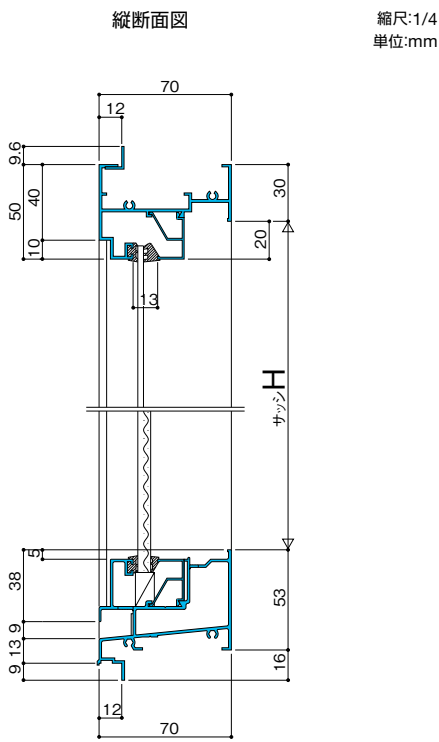


横断面図

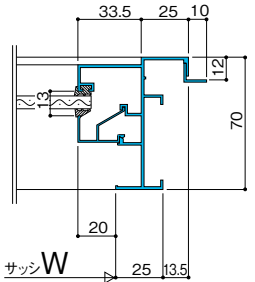


RC用	AT7H型	明治オーニング
ALC用	AL7H型	明治オーニング

参考図

連窓基準図

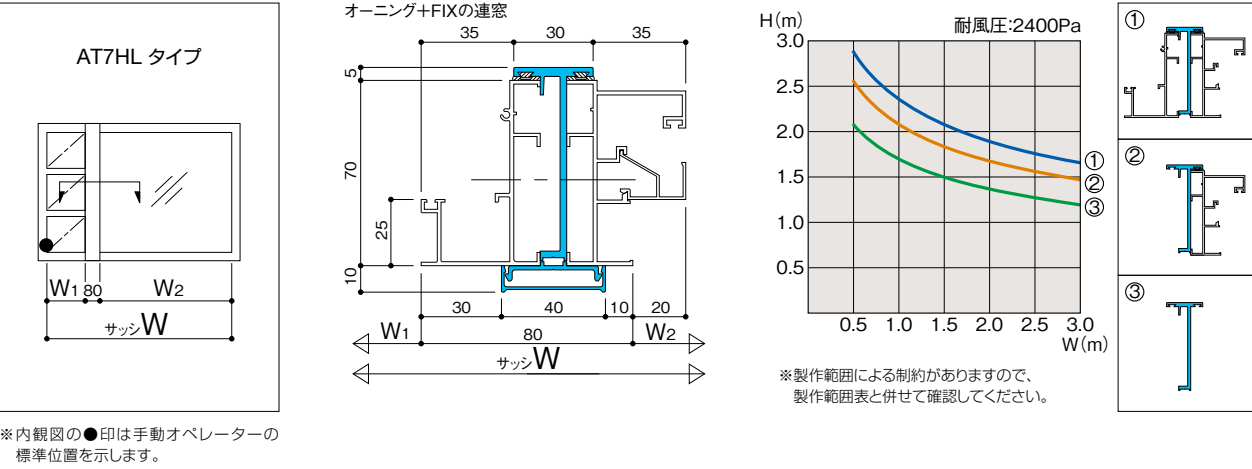

段窓基準図

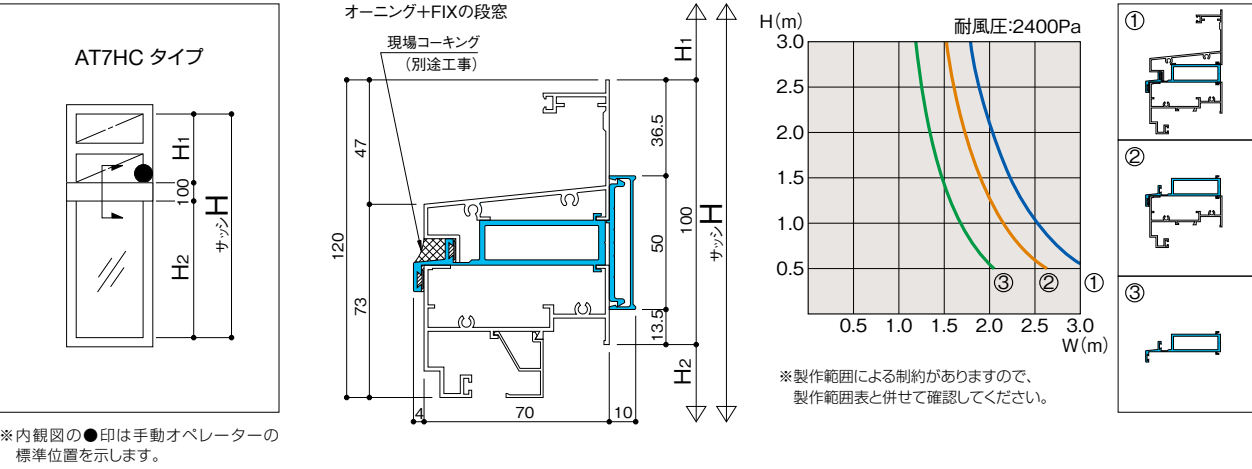

明治オーニング

防火

- 角度調整
- 換気効果
- ロック機構
- ブライバシー
- 断熱性
- 水密性

RC用 AZT70N型

■認定番号 国土交通大臣認定 防火設備 EB-0389
建築基準法では、防火地域、準防火地域に建設される建物の外壁に設置される開口部のうち、延焼のおそれのある部分には防火戸、その他の政令で定める防火設備を使用するように定めています。
また、同法では、耐火建築物や準耐火建築物の場合には、防火地域・準防火地域以外に建設する場合でも、建物の外壁に設置される開口部のうち延焼のおそれのある部分には、防火戸を使用するように定めています。
防火オーニングは延焼を防ぐ窓として特別に開発し、防火設備の認定(個別認定)を受けた窓です。

防火設備の認定(個別認定)を受けた
中低層ビル向けのRC用オーニング。

性能


- 防火性：20分間の遮炎性能を有する防火設備
- 耐風圧性：S-5(240)等級*
- 気密性：A-4(2)等級*
- 水密性：W-4(35)等級*

※ JISA4706の性能区分等級です。()内数値は旧等級を示します。

仕様

- 枠見込：70mm
- 納まり：RC納まり
- 開放角度：45°または50°(サッシHにより異なる)
- 製作範囲：単窓のみ(連・段窓不可)
- 適用ガラス：単板 6.8mm網入り(複層ガラス不可)
- 標準装備品：手動オペレーター本体およびハンドル
- オプション：網戸／折りたたみハンドル／
高所専用遠隔オペレーター／
滑車／チェーン／六角ハンドル


製作範囲図

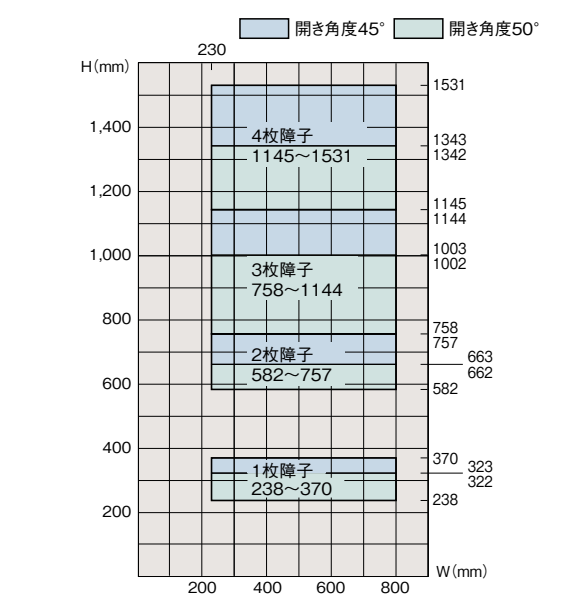

カラーバリエーション



ロックガイド機構

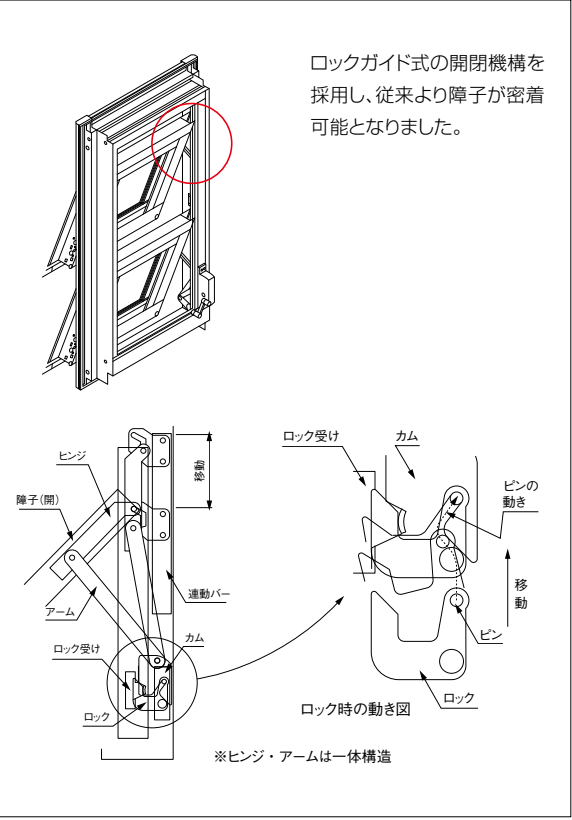


ガラス寸法計算式

単板	ガラス幅	内法W-22
	ガラス高	内法H+17 N -64

N=障子枚数


参考図

基準図

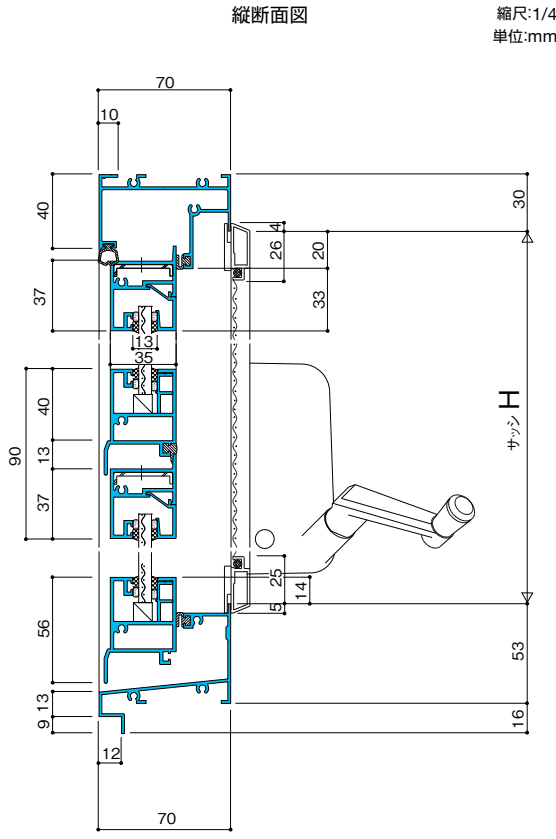


注) サッシH 1000mm以上には縦枠内側に網戸押えが付きます。


横断面図

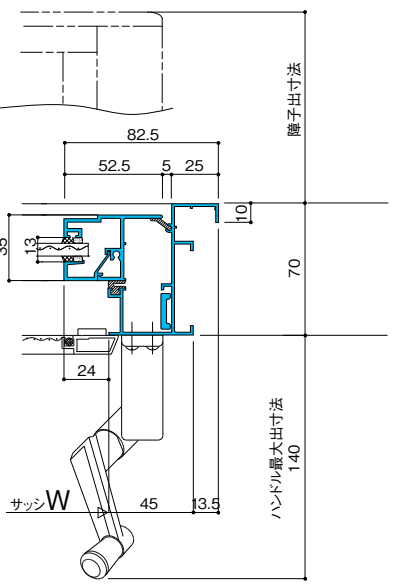

基準図

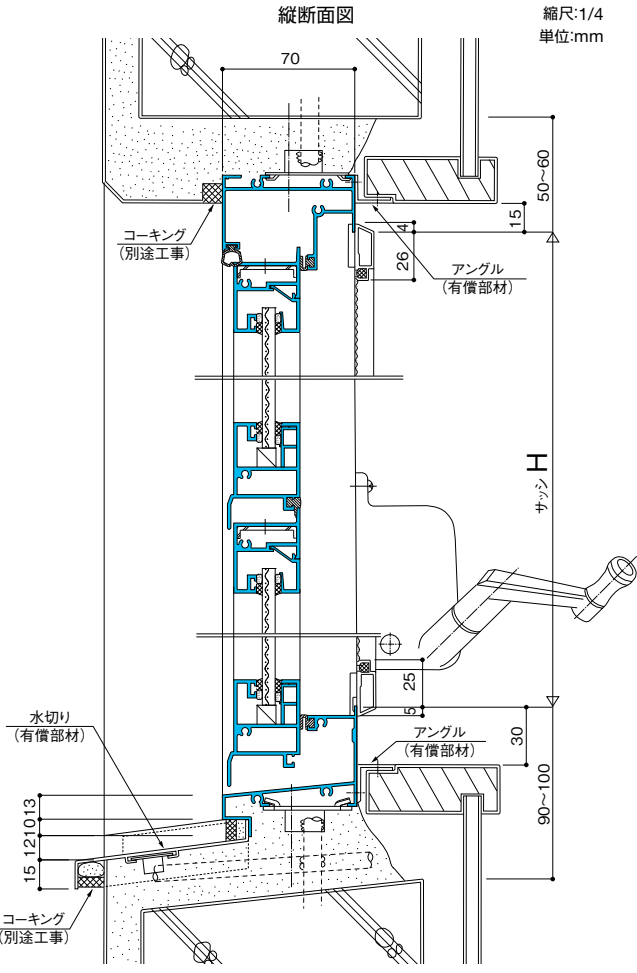

横断面図

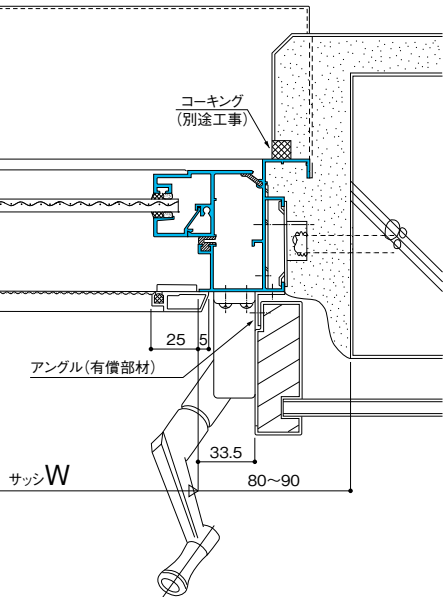



木造住宅向け

内付用

半外付用

	内付用	半外付用
明治ジャロジー	JSY型	 P.56
明治ジャロジー		JF型 P.60
明治ジャロジー 		JFE型 P.66
明治ジャロジー 		JFH型 P.70
明治ダブルジャロジー		JDF型 P.74
明治ダブルジャロジー 		JDFH型 P.78
明治オーニング		ASF型 P.82
明治オーニング 		AFE型 P.86
明治オーニング 		ASFH型 P.90

明治ジャロジー

- 角度調整
- 換気効果
- プライバシー
- 清掃性
- 水密性

内付用 JSY型

木造住宅の内付用ジャロジーです。
開き角度が自在で通風・換気が求められる窓に適しています。

性能

- 耐風圧性：S-3(160)等級*
 - 気密性：A-3(8)等級*
 - 水密性：W-2(15)等級*
- ※ JISA4706の性能区分等級です。()内数値は旧等級を示します。
なお、オペレーターを2個設置した際は表記の性能に該当しない場合があります。


カラーバリエーション



S シルバー



B₂ ブロンズ

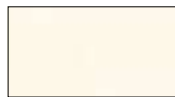

W ホワイト



K ブラック

仕様

- か かり 代：48mm
- 納 ま り：木造内付納まり
- 製 作 範 囲：FIXとの連・段窓は不可
- 適用ガラス：単板 6mm／6.8mm網入り
- 標準装備品：手動オペレーター本体およびハンドル
※内観右下が標準です。左はオーダーとなります。
- オプション：網戸／折りたたみハンドル／滑車／チェーン／六角ハンドル



規格品注文記号例

- 本体
組立完成品(網戸なし)：B2JSY03603K
ノックダウン品(網戸なし)：B2JSY03603
ノックダウン品(網戸付き)：B2JSY03603A
- 本体
組立完成品(本体と別梱包)：B2JSY-A03603K
ノックダウン品(本体と別梱包)：B2JSY-A03603

サッシH寸法製作範囲表

◎P.61(半外付用JF型)をご参照ください。

規格寸法・価格表

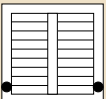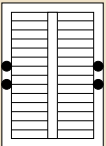
JSY規格寸法・部材価格表													
呼称				W	026	036	060	074	119	165	ガラス 寸法H (mm)	ガラス 枚数	
内法基準寸法				ω	260	365	600	740	1195	1650			
H	h	サッシ H		W	300	405	640	780	1235	1690			
内観略図												90	単窓:04 連窓:08
				単窓					連窓				
03	295	365	本体 網戸 計	02603	03603	06003	07403	11903	16503	90	単窓:07 連窓:14		
				¥ 16,300	¥ 17,000	¥ 17,900	¥ 18,900	¥ 37,900	¥ 39,000				
				¥ 3,000	¥ 3,200	¥ 3,600	¥ 3,800	¥ 7,800	¥ 8,000				
				¥ 19,300	¥ 20,200	¥ 21,500	¥ 22,700	¥ 45,700	¥ 47,000				
05	505	575	本体 網戸 計	02605	03605	06005	07405	11905	16505	90	単窓:09 連窓:18		
				¥ 18,900	¥ 19,400	¥ 20,400	¥ 21,400	¥ 39,500	¥ 40,500				
				¥ 3,200	¥ 3,500	¥ 3,800	¥ 4,100	¥ 8,100	¥ 8,300				
				¥ 22,100	¥ 22,900	¥ 24,200	¥ 25,500	¥ 47,600	¥ 48,800				
07	695	756	本体 網戸 計	02607	03607	06007	07407	11907	16507	90	単窓:12 連窓:24		
				¥ 22,700	¥ 23,200	¥ 24,200	¥ 25,200	¥ 44,700	¥ 45,400				
				¥ 3,900	¥ 4,000	¥ 4,200	¥ 4,500	¥ 9,300	¥ 9,300				
				¥ 26,600	¥ 27,200	¥ 28,400	¥ 29,700	¥ 54,000	¥ 54,700				
09	900	970	本体 網戸 計	02609	03609	06009	07409	11909	16509	90	単窓:14 連窓:28		
				¥ 24,100	¥ 25,400	¥ 26,500	¥ 27,300	¥ 48,000	¥ 48,600				
				¥ 4,000	¥ 4,200	¥ 4,500	¥ 4,800	¥ 9,700	¥ 10,000				
				¥ 28,100	¥ 29,600	¥ 31,000	¥ 32,100	¥ 57,700	¥ 58,600				
11	1095	1165	本体 網戸 計	02611	03611	06011	07411	11911	16511	90	単窓:17 連窓:34		
				¥ 27,000	¥ 27,900	¥ 28,800	¥ 29,800	¥ 51,000	¥ 51,600				
				¥ 4,400	¥ 4,600	¥ 5,000	¥ 5,300	¥ 10,300	¥ 10,500				
				¥ 31,400	¥ 32,500	¥ 33,800	¥ 35,100	¥ 61,300	¥ 62,100				
13	1300	1370	本体 網戸 計	02613	03613	06013	07413	11913	16513	90	単窓:19 連窓:38		
				¥ 30,500	¥ 31,400	¥ 32,400	¥ 33,400	¥ 55,200	¥ 55,800				
				¥ 5,100	¥ 5,300	¥ 5,700	¥ 6,000	¥ 11,300	¥ 11,300				
				¥ 35,600	¥ 36,700	¥ 38,100	¥ 39,400	¥ 66,500	¥ 67,100				
内観略図												90	単窓:23 連窓:46
				単窓					連窓				
15	1495	1565	本体 網戸 計		03615	06015	07415	11915	16515	90	単窓:26 連窓:52		
					¥ 37,900	¥ 39,100	¥ 40,000	¥ 64,300	¥ 65,000				
					¥ 6,600	¥ 7,000	¥ 7,900	¥ 13,200	¥ 13,200				
					¥ 44,500	¥ 46,100	¥ 47,900	¥ 77,500	¥ 78,200				
18	1800	1870	本体 網戸 計		03618	06018	07418	11918	16518	90	単窓:26 連窓:52		
					¥ 46,800	¥ 48,400	¥ 49,200	¥ 77,400	¥ 78,400				
					¥ 8,300	¥ 8,600	¥ 9,800	¥ 15,900	¥ 16,000				
					¥ 55,100	¥ 57,000	¥ 59,000	¥ 93,300	¥ 94,400				
20	2000	2070	本体 網戸 計		03620	06020	07420	11920	16520	90	単窓:26 連窓:52		
					¥ 49,400	¥ 51,100	¥ 51,900	¥ 81,500	¥ 82,500				
					¥ 8,600	¥ 9,200	¥ 9,900	¥ 16,600	¥ 17,000				
					¥ 58,000	¥ 60,300	¥ 61,800	¥ 98,100	¥ 99,500				
ガラス寸法W(mm)				213	317	552	692	539	767	90	単窓:26 連窓:52		
無目セットJM02				JM02-W026 ¥ 6,300	JM02-W036 ¥ 6,400	JM02-W060 ¥ 6,700	JM02-W074 ¥ 7,000	JM02-W119 ¥ 7,900	JM02-W165 ¥ 8,700				

注) 1.内観図の●印は手動オペレーターの標準位置を示します。
2.網入りガラスについてはガラスの切断面に防錆処理を施してください。
3.ジャロジーガラスの厚さは6.0mmまたは6.8mm網入りのみご使用ください。
4.上記価格はブロンズ色(B2)を示します。
シルバー色(S)の価格……ブロンズ(B2)価格×0.9。
ホワイト色(W)の価格……ブロンズ(B2)価格と同じ。
ブラック色(K)の価格……ブロンズ(B2)価格×1.05。
5.ガラスの価格はP.106ジャロジーガラス価格表をご参照ください。
6.上記価格には組立費、ガラス代、ガラスのはめこみ費、取付費、運賃などは含まれません。
7.表示価格には消費税は含まれておりません。

参考図


基準図

縦断面図

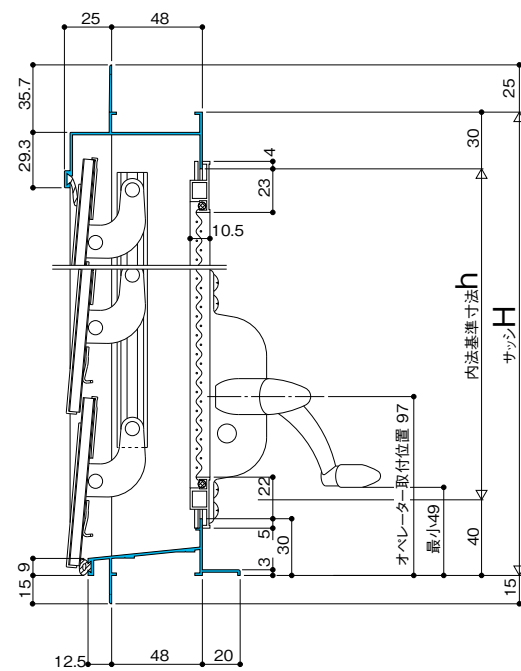縮尺:1/4
単位:mm


- 注) 1. サッシH 1000mm以上には縦枠内側に網戸押さえが付きます。
2. サッシH 1400mm以上には網戸に中棧が付きます。

横断面図

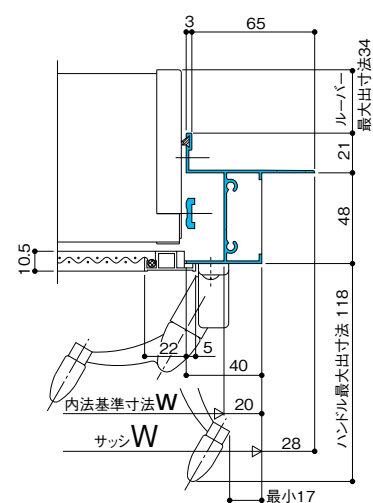


納まり図

縦断面図

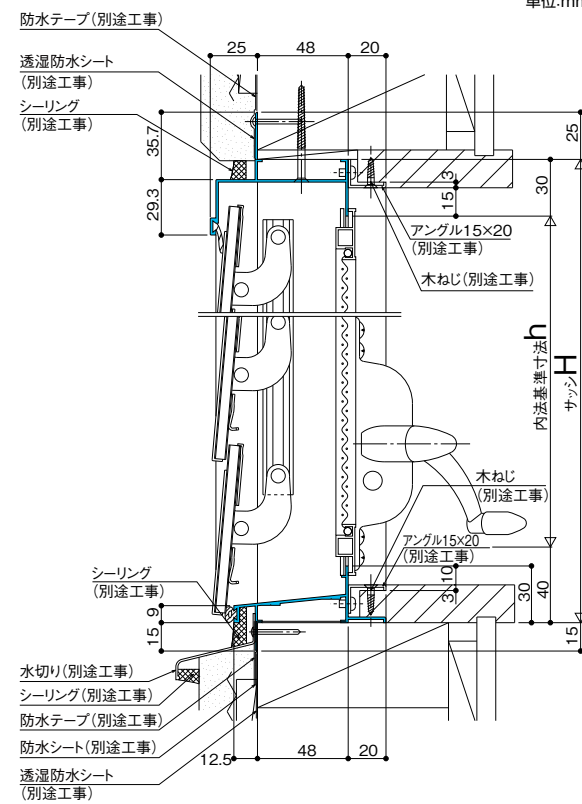
縮尺:1/4
単位:mm

横断面図

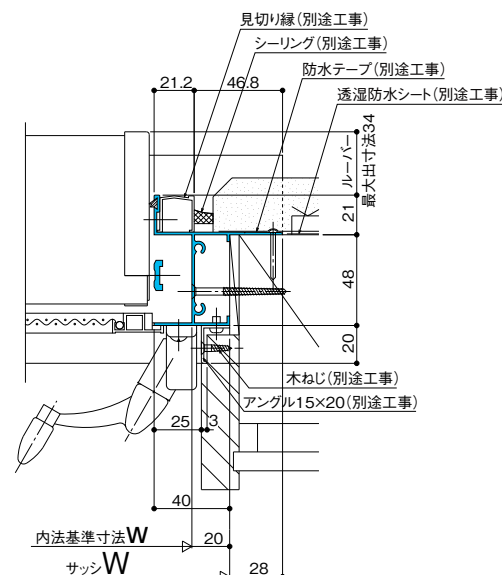



連窓基準図

連窓タイプ(一体方立)

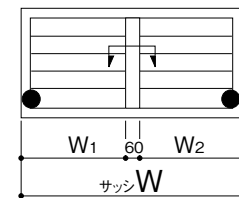

※内観図の●印は手動オペレーターの標準位置を示します。

ジャロジー+ジャロジーの連窓

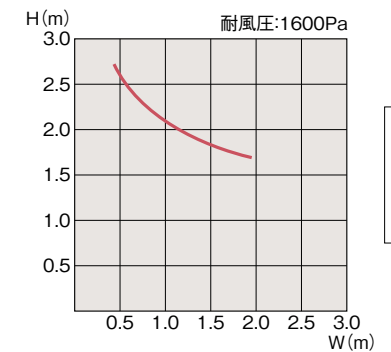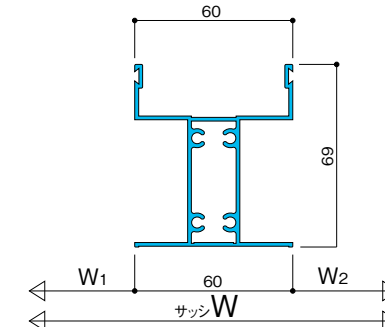


※製作範囲による制約がありますので、製作範囲表と併せて確認してください。

単位:mm



段窓基準図

段窓タイプ

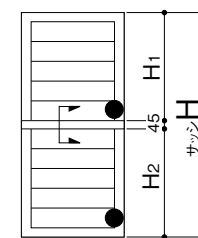

※内観図の●印は手動オペレーターの標準位置を示します。

ジャロジー+ジャロジーの段窓

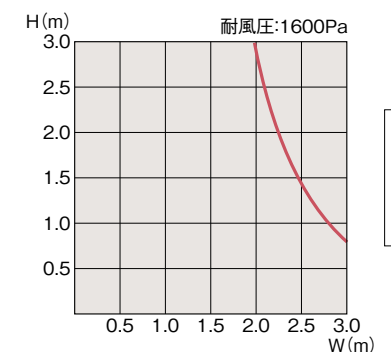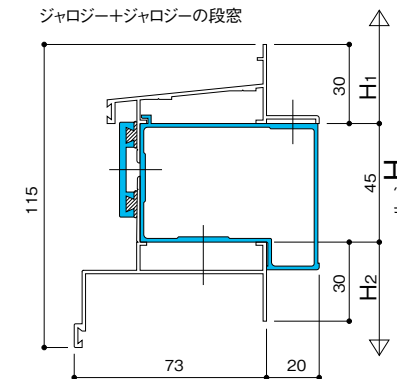

※製作範囲による制約がありますので、製作範囲表と併せて確認してください。

単位:mm

明治ジャロジー

- 角度調整
- 換気効果
- ブライパシー
- 清掃性
- 水密性

半外付用 JF型

木造住宅の半外付用ジャロジーです。
開き角度が自在で通風・換気が求められる窓に適しています。

性能

- 耐風圧性：S-3(160)等級*
- 気密性：A-3(8)等級*
- 水密性：W-2(15)等級*

※ JISA4706の性能区分等級です。()内数値は旧等級を示します。
なお、オペレーターを2個設置した際は表記の性能に該当しない場合があります。

カラーバリエーション

S シルバー

B₂ ブロンズ

W ホワイト

K ブラック

T ステン

※ ステン色(T)は単窓のみ対応可となります。

仕様

- かかり代：27mm
- 枠見込：70mm
- 納まり：木造半外付納まり
- 適用ガラス：単板 6mm／6.8mm網入り
- 標準装備品：手動オペレーター本体およびハンドル
※内観右下が標準です。左はオーダーとなります。
- オプション：網戸／折りたたみハンドル／滑車／チェーン／六角ハンドル

■ 単窓ガラス寸法計算式

単位:mm

	長さ	幅
単窓	サッシW-88	90
公差	±1	-1~0

※ ジャロジーガラスの加工方法につきましてはP.106をご参照ください。

■ 2連窓ガラス寸法計算式

単位:mm

	長さ	幅
2連窓	$\frac{\text{サッシW}-(80+60)}{2}-8$	90
公差	±1	-1~0

※ 方位セットを使用した場合は左表(単窓)をご参照ください。

規格品注文記号例

- 本体
組立完成品(網戸なし)：KJF03603K
ノックダウン品(網戸なし)：KJF03603
ノックダウン品(網戸付き)：KJF03603A
- 本体
組立完成品(本体と別梱包)：KJF-A03603K
ノックダウン品(本体と別梱包)：KJF-A03603

サッシH寸法製作範囲表

ガラス枚数	サッシH寸法(mm) 製作範囲	ガラスピッチによるサッシH寸法(mm)			
		P=78	P=80		
3	263 ~ 285	263 ~ 281	267 ~ 285	オペレーター 1個	
4	341 ~ 365	341 ~ 359	347 ~ 365		
5	419 ~ 445	419 ~ 437	427 ~ 445		
6	497 ~ 525	497 ~ 515	507 ~ 525		
7	575 ~ 605	575 ~ 593	587 ~ 605		
8	653 ~ 685	653 ~ 671	667 ~ 685		
9	731 ~ 765	731 ~ 749	747 ~ 765		
10	809 ~ 845	809 ~ 827	827 ~ 845		
11	887 ~ 905	887 ~ 905	907 ~ 925		
12	965 ~ 983	965 ~ 983	987 ~ 1005		
13	1043 ~ 1061	1043 ~ 1061	1067 ~ 1085		
14	1121 ~ 1139	1121 ~ 1139	1147 ~ 1165		
15	1209 ~ 1227	1209 ~ 1227	1229 ~ 1245	オペレーター 2個	
16	1277 ~ 1295	1277 ~ 1295	1297 ~ 1315		
17	1345 ~ 1363	1345 ~ 1363	1367 ~ 1385		
18	1413 ~ 1431	1413 ~ 1431	1437 ~ 1455		
19	1481 ~ 1499	1481 ~ 1499	1507 ~ 1525		
20	1549 ~ 1567	1549 ~ 1567	1577 ~ 1595		
21	1617 ~ 1635	1617 ~ 1635	1647 ~ 1665		
22	1685 ~ 1703	1685 ~ 1703	1717 ~ 1735		
23	1753 ~ 1771	1753 ~ 1771	1787 ~ 1805		
24	1821 ~ 1839	1821 ~ 1839	1857 ~ 1875		
25	1889 ~ 1907	1889 ~ 1907	1917 ~ 1935		
26	1957 ~ 1975	1957 ~ 1975	1987 ~ 2005		
27	2025 ~ 2043	2025 ~ 2043	2057 ~ 2075		
28	2093 ~ 2111	2093 ~ 2111	2127 ~ 2145		
29	2161 ~ 2179	2161 ~ 2179	2197 ~ 2215		
30	2229 ~ 2247	2229 ~ 2247	2257 ~ 2275		
31	2297 ~ 2315	2297 ~ 2315	2327 ~ 2345		
32	2365 ~ 2383	2365 ~ 2383	2397 ~ 2415		
33	2433 ~ 2451	2433 ~ 2451	2467 ~ 2485		
34	2501 ~ 2519	2501 ~ 2519	2537 ~ 2555		

■ 単窓サッシW寸法製作範囲


225mm≤サッシW≤980mm

■ サッシH寸法計算式

サッシH_{MIN}:P×(N-1)+107mm
サッシH_{MAX}:P×(N-1)+125mm
N:ガラス枚数

注) 1.内観図の●印は手動オペレーターの標準位置を示します。
2.ガラスピッチ寸法は特に指定がない限り、当社工場で選別いたします。
3.ガラスピッチ寸法の重複部分は大きいピッチ寸法を優先して製作いたします。
4.同一サッシH寸法でガラス枚数が選択できる場合は、少ないガラス枚数のサッシHを優先して製作いたします。

規格寸法・価格表

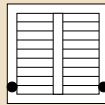JF規格寸法・部材価格表													
呼称				W	026	036	060	074	119	165	ガラス 寸法H (mm)	ガラス 枚数	方立セット JH06
内法基準寸法				ω	260	365	600	740	1195	1650			
H	h	サッシ H	W	300	405	640	780	1235	1690				
内観略図											90	単窓:04 連窓:08	JH06-H03 ¥ 6,000
				単窓					連窓				
03	295	365	本体 網戸 計	02603	03603	06003	07403	11903	16503	90	単窓:04 連窓:08	JH06-H03 ¥ 6,000	
				¥ 16,300	¥ 17,000	¥ 17,900	¥ 18,900	¥ 37,900	¥ 39,000				
				¥ 3,000	¥ 3,200	¥ 3,600	¥ 3,800	¥ 7,800	¥ 8,000				
				¥ 19,300	¥ 20,200	¥ 21,500	¥ 22,700	¥ 45,700	¥ 47,000				
05	505	575	本体 網戸 計	02605	03605	06005	07405	11905	16505	90	単窓:07 連窓:14	JH06-H05 ¥ 6,200	
				¥ 18,900	¥ 19,400	¥ 20,400	¥ 21,400	¥ 39,500	¥ 40,500				
				¥ 3,200	¥ 3,500	¥ 3,800	¥ 4,100	¥ 8,100	¥ 8,300				
				¥ 22,100	¥ 22,900	¥ 24,200	¥ 25,500	¥ 47,600	¥ 48,800				
07	695	756	本体 網戸 計	02607	03607	06007	07407	11907	16507	90	単窓:09 連窓:18	JH06-H07 ¥ 7,000	
				¥ 22,700	¥ 23,200	¥ 24,200	¥ 25,200	¥ 44,700	¥ 45,400				
				¥ 3,900	¥ 4,000	¥ 4,200	¥ 4,500	¥ 9,300	¥ 9,300				
				¥ 26,600	¥ 27,200	¥ 28,400	¥ 29,700	¥ 54,000	¥ 54,700				
09	900	970	本体 網戸 計	02609	03609	06009	07409	11909	16509	90	単窓:12 連窓:24	JH06-H09 ¥ 7,300	
				¥ 24,100	¥ 25,400	¥ 26,500	¥ 27,300	¥ 48,000	¥ 48,600				
				¥ 4,000	¥ 4,200	¥ 4,500	¥ 4,800	¥ 9,700	¥ 10,000				
				¥ 28,100	¥ 29,600	¥ 31,000	¥ 32,100	¥ 57,700	¥ 58,600				
11	1095	1165	本体 網戸 計	02611	03611	06011	07411	11911	16511	90	単窓:14 連窓:28	JH06-H11 ¥ 7,700	
				¥ 27,000	¥ 27,900	¥ 28,800	¥ 29,800	¥ 51,000	¥ 51,600				
				¥ 4,400	¥ 4,600	¥ 5,000	¥ 5,300	¥ 10,300	¥ 10,500				
				¥ 31,400	¥ 32,500	¥ 33,800	¥ 35,100	¥ 61,300	¥ 62,100				
13	1300	1370	本体 網戸 計	02613	03613	06013	07413	11913	16513	90	単窓:17 連窓:34	JH06-H13 ¥ 8,100	
				¥ 30,500	¥ 31,400	¥ 32,400	¥ 33,400	¥ 55,200	¥ 55,800				
				¥ 5,100	¥ 5,300	¥ 5,700	¥ 6,000	¥ 11,300	¥ 11,300				
				¥ 35,600	¥ 36,700	¥ 38,100	¥ 39,400	¥ 66,500	¥ 67,100				
内観略図													
				単窓									
15	1495	1565	本体 網戸 計		03615	06015	07415			90	単窓:19 連窓:38	JH06-H015 ¥ 8,700	
					¥ 37,900	¥ 39,100	¥ 40,000						
					¥ 6,600	¥ 7,000	¥ 7,900						
					¥ 44,500	¥ 46,100	¥ 47,900						
18	1800	1870	本体 網戸 計		03618	06018	07418			90	単窓:23 連窓:46	JH06-H18 ¥ 9,200	
					¥ 46,800	¥ 48,400	¥ 49,200						
					¥ 8,300	¥ 8,600	¥ 9,800						
					¥ 55,100	¥ 57,000	¥ 59,000						
20	2000	2070	本体 網戸 計		03620	06020	07420			90	単窓:26 連窓:52	JH06-H20 ¥ 9,400	
					¥ 49,400	¥ 51,100	¥ 51,900						
					¥ 8,600	¥ 9,200	¥ 9,900						
					¥ 58,000	¥ 60,300	¥ 61,800						
ガラス寸法W(mm)				212	317	552	692	539	767				
無目セットJM06				JM06-W026 ¥ 6,300	JM06-W036 ¥ 6,400	JM06-W060 ¥ 6,700	JM06-W074 ¥ 7,000	JM06-W119 ¥ 7,900	JM06-W165 ¥ 8,700				

注) 1.内観図の●印はオペレーターの標準位置を示します。

2.網入りガラスについてはガラスの切断面に防錆処理を施してください。

3.ジャロジーガラスの厚さは6.0mmまたは6.8mm網入りのみご使用ください。

4.ステン色(T)は単窓のみ対応可となります。

5.上記価格はブロンズ色(B2)を示します。

シルバー色(S)の価格……ブロンズ(B2)価格×0.9。

ホワイト色(W)・ステン色(T)の価格……ブロンズ(B2)価格と同じ。

ブラック色(K)の価格……ブロンズ(B2)価格×1.05。


6.ガラスの価格はP.106ジャロジーガラス価格表をご参照ください。

7.上記価格には組立費、ガラス代、ガラスのはめこみ費、取付費、運賃などは含まれません。


8.表示価格には消費税は含まれておりません。

参考図



基準図

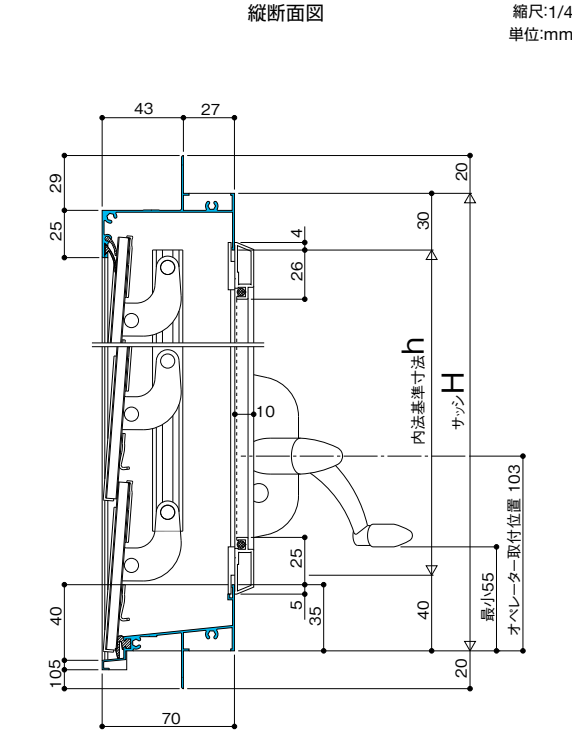

注) 1. サッシH 1000mm以上には縦枠内側に網戸押さえが付きます。
2. サッシH 1400mm以上には網戸に中横が付きます。

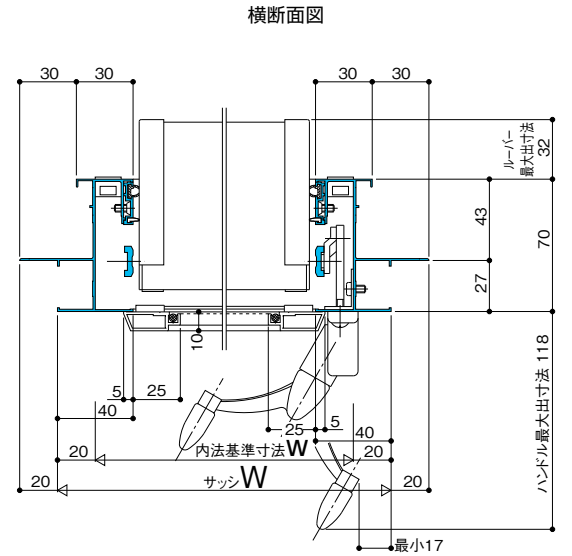

納まり図

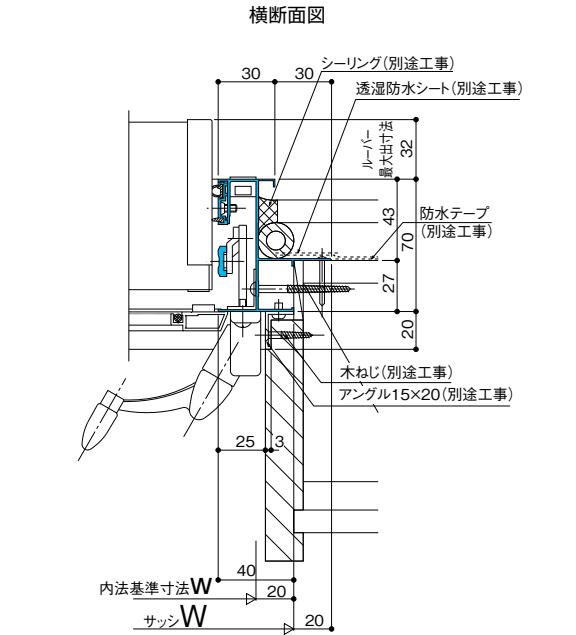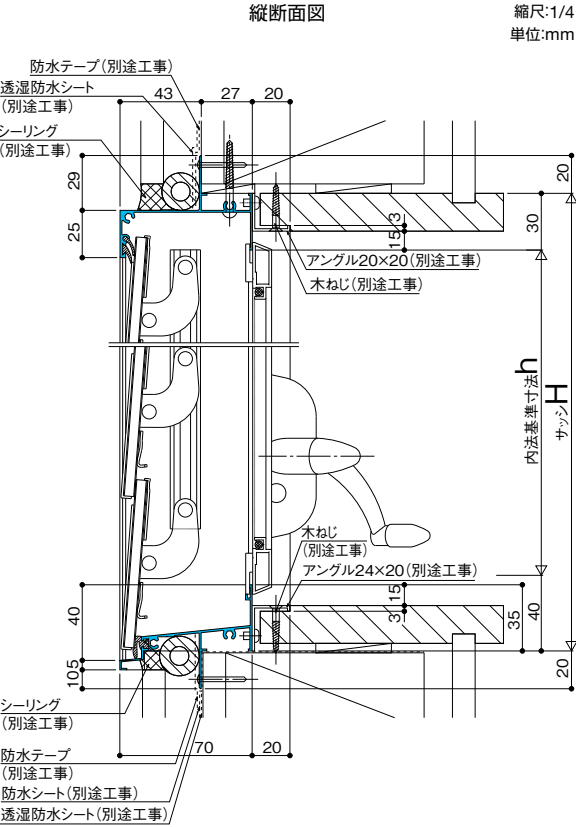


参考図

連窓基準図


単位:mm

連窓タイプ(一体方立)

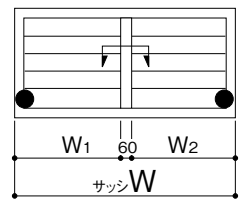


※内観図の●印は手動オペレーターの標準位置を示します。


ジャロジー+ジャロジーの連窓(一体方立)

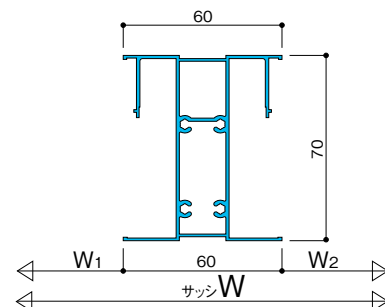


(一体方立でのジャロジー+FIXの連窓は不可)

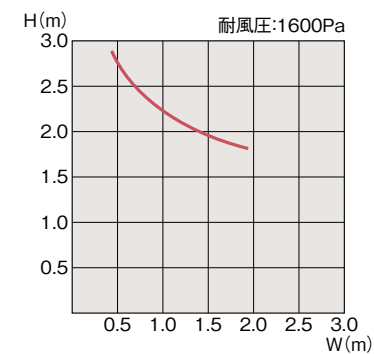

※製作範囲による制約がありますので、製作範囲表と併せて確認してください。


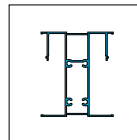


連窓タイプ(連窓方立)

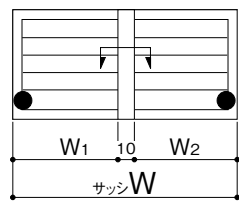


※内観図の●印は手動オペレーターの標準位置を示します。

ジャロジー+ジャロジーの連窓(連窓方立)

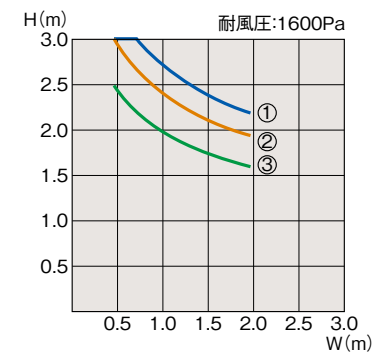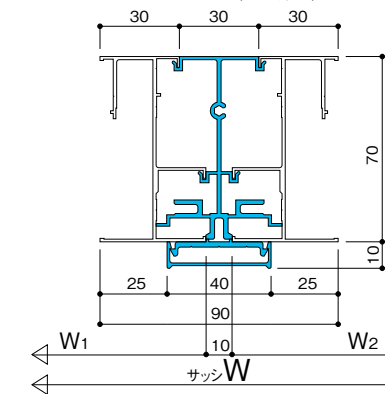


※製作範囲による制約がありますので、製作範囲表と併せて確認してください。

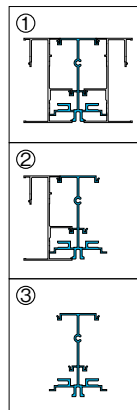

段窓基準図



単位:mm

段窓タイプ

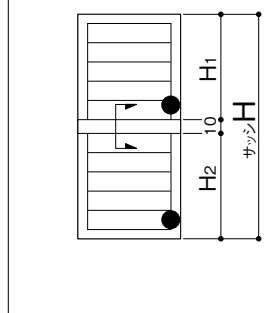


※内観図の●印は手動オペレーターの標準位置を示します。

ジャロジー+ジャロジーの段窓

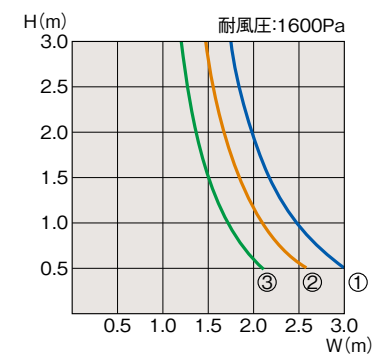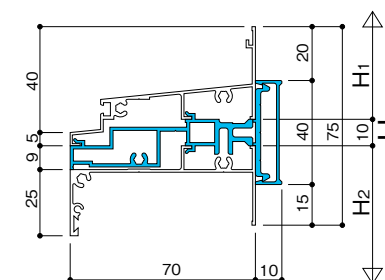

※製作範囲による制約がありますので、製作範囲表と併せて確認してください。

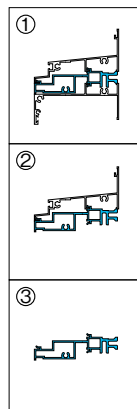

明治ジャロジー 電動

- 角度調整
- 換気効果
- プライバシー
- 清掃性
- 水密性

半外付用 JFE型

階段室や吹き抜けなどの手の届かない高所に適した電動タイプ。
モーターは上枠に内蔵され室内側もすっきりです。

性能

- 耐風圧性：S-3(160)等級*
 - 気密性：A-3(8)等級*
 - 水密性：W-2(15)等級*
- ※ JISA4706の性能区分等級です。()内数値は旧等級を示します。

カラーバリエーション

S シルバー

B₂ ブロンズ

W ホワイト

K ブラック

T ステン

※ ステン色(T)は単窓のみ対応可となります。

仕様

- か かり 代：27mm
- 枠 見 込：70mm
- 納 ま り：木造半外付納まり
- 適用ガラス：単板 6mm／6.8mm網入り
- 使用電力：AC100V・50/60Hz
- 消費電力：定格消費電力 2.8W
最大消費電力 6W
- モーター：DC6V
- 標準装備品：モーター／スイッチユニット(M3015)／ケーブル10m(M3001)

- 別 途 品：アウトレットボックス
(パナソニック電工 DS 38544B)
ボックスカバー
(パナソニック電工 DS 4712B)
 - オプション：網戸／集中操作(5個までのスイッチユニットを1個のスイッチにつなげ、集中操作できます)／2ヶ所操作
- ※雨センサーは付いておりません。

規格設定はありません。受注生産となります。


■ ガラス寸法計算式			単位:mm
	長さ	幅	
単窓	サッシW-88	90	
公差	±1	-1~0	

※ ジャロジーガラスの加工方法につきましてはP.106をご参照ください。

取り扱い上の注意

- 電装品を内蔵しているため、工事中的の水濡れなど注意してください。
- 電装品のため、浴室など高温多湿になりがちな場所への取り付けは故障の原因となりますので、おやめください。
- 室内配線工事は必ず電気工事店へ依頼してください。
- 埋め込み配管は25mm以上の配線管にて、単独配管してください。
- 濡れた手でスイッチに触れないでください。
- ご利用時は取扱説明書をよくお読みの上、ご利用ください。

サッシH寸法製作範囲表

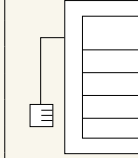ガラス枚数	サッシH寸法(mm) 製作範囲	ガラスピッチによるサッシH寸法(mm)			
		P=78	P=80		
3	344 ~ 365	344 ~ 361	348 ~ 365	オペレーター 1個	
4	422 ~ 445	422 ~ 439	428 ~ 445		
5	500 ~ 525	500 ~ 517	508 ~ 525		
6	578 ~ 605	578 ~ 595	588 ~ 605		
7	656 ~ 685	656 ~ 673	668 ~ 685		
8	734 ~ 765	734 ~ 751	748 ~ 765		
9	812 ~ 845	812 ~ 829	828 ~ 845		
10	890 ~ 925	890 ~ 907	908 ~ 925		
	968 ~ 985	968 ~ 985			
11	988 ~ 1005		988 ~ 1005		
	1046 ~ 1063	1046 ~ 1063			
12	1068 ~ 1085		1068 ~ 1085		
	1124 ~ 1141	1124 ~ 1141			
13	1148 ~ 1165		1148 ~ 1165		
	1202 ~ 1219	1202 ~ 1219			
14	1228 ~ 1245		1228 ~ 1245		
	1083 ~ 1100		1083 ~ 1100		

■ 単窓サッシW寸法製作範囲
220mm≦サッシW≦780mm

■ サッシH寸法計算式
サッシH_{MIN}:P×(N-1)+188mm
サッシH_{MAX}:P×(N-1)+205mm
N:ガラス枚数


注)1.ガラスピッチ寸法は特に指定がない限り、当社工場で選別いたします。
2.ガラスピッチ寸法の重複部分は大きいピッチ寸法を優先して製作いたします。
3.同一サッシH寸法でガラス枚数が選択できる場合は、少ないガラス枚数のサッシHを優先して製作いたします。

■ 単窓サッシW寸法製作範囲
220mm≦サッシW≦780mm


■ サッシH寸法計算式
サッシH_{MIN}:P×(N-1)+188mm
サッシH_{MAX}:P×(N-1)+205mm
N:ガラス枚数

- 注) 1.ガラスピッチ寸法は特に指定がない限り、当社工場で選別いたします。
2.ガラスピッチ寸法の重複部分は大きいピッチ寸法を優先して製作いたします。
3.同一サッシH寸法でガラス枚数が選択できる場合は、少ないガラス枚数のサッシHを優先して製作いたします。

商品バリエーション

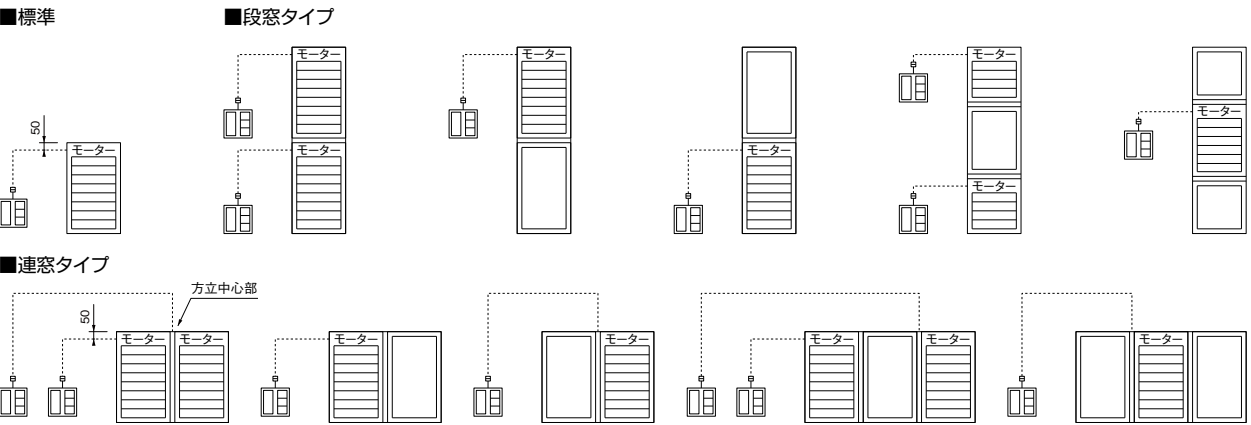

スイッチの組み合わせ方

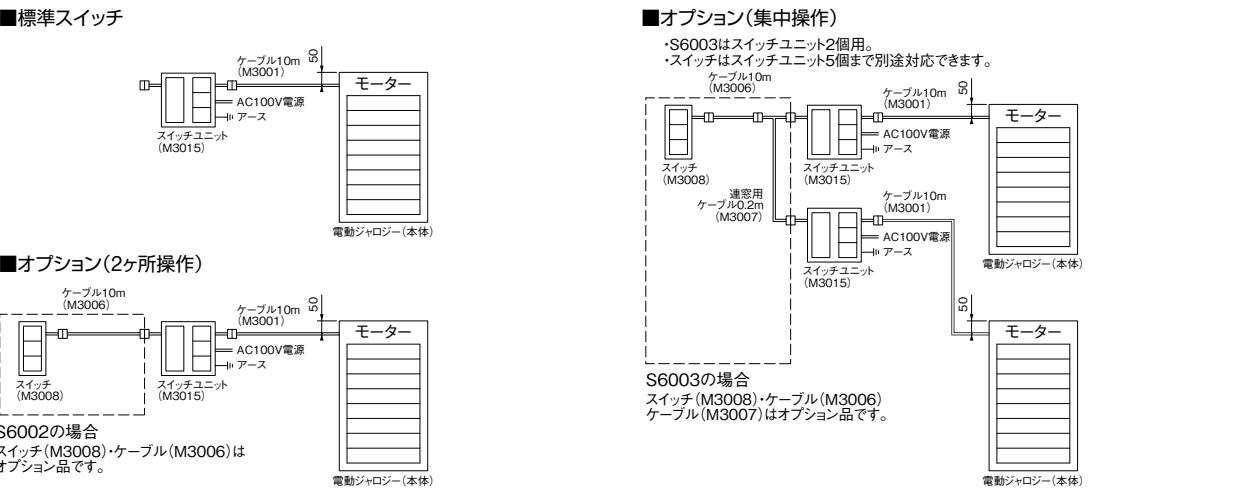


S6002の場合
スイッチ (M3008)・ケーブル (M3006) は
オプション品です。

S6003の場合
スイッチ (M3008)・ケーブル (M3006)
ケーブル (M3007) はオプション品です。

参考図


基準図

縦断面図

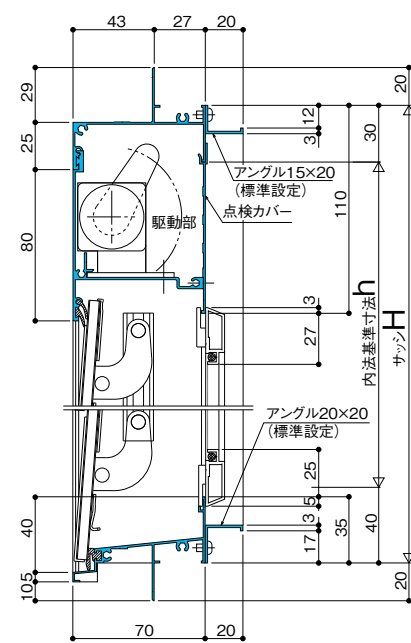縮尺:1/4
単位:mm


注) 1. サッシH 1000mm以上には縦枠内側に網戸押さえが付きます。
2. 点検カバーはメンテナンス時に取り外しますので内部仕上がりには注意してください。

横断面図

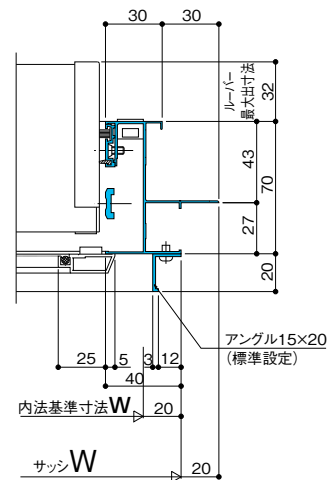


納まり図

縦断面図

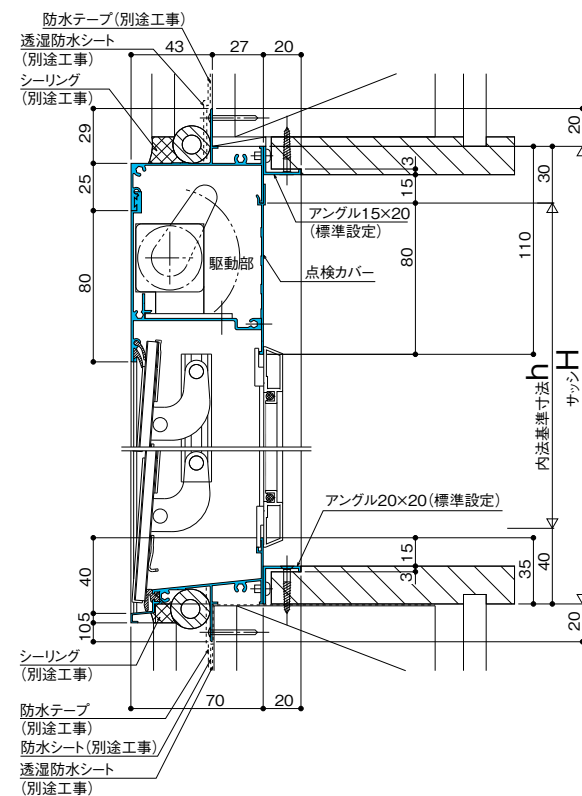縮尺:1/4
単位:mm

注) 点検カバーはメンテナンス時に取り外しますので内部仕上がりには注意してください。


横断面図

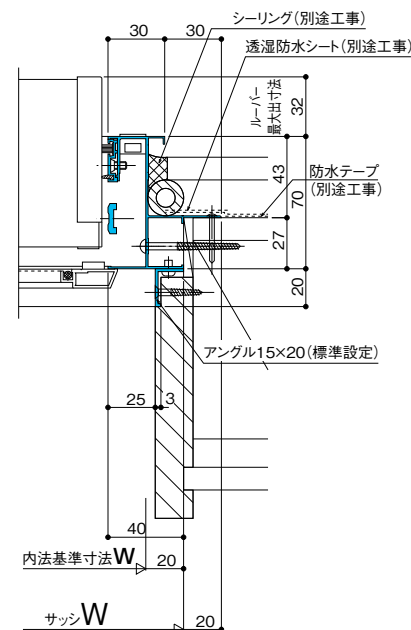

連窓基準図

- ◎ジャロジー+ジャロジーの連窓基準図は、P.64をご参照ください。
- ジャロジー+ジャロジーの連窓は連窓方立(方立見付90mm)での対応のみとなります。
- ◎ジャロジー+FIXの連窓基準図は、P.72をご参照ください。

段窓基準図

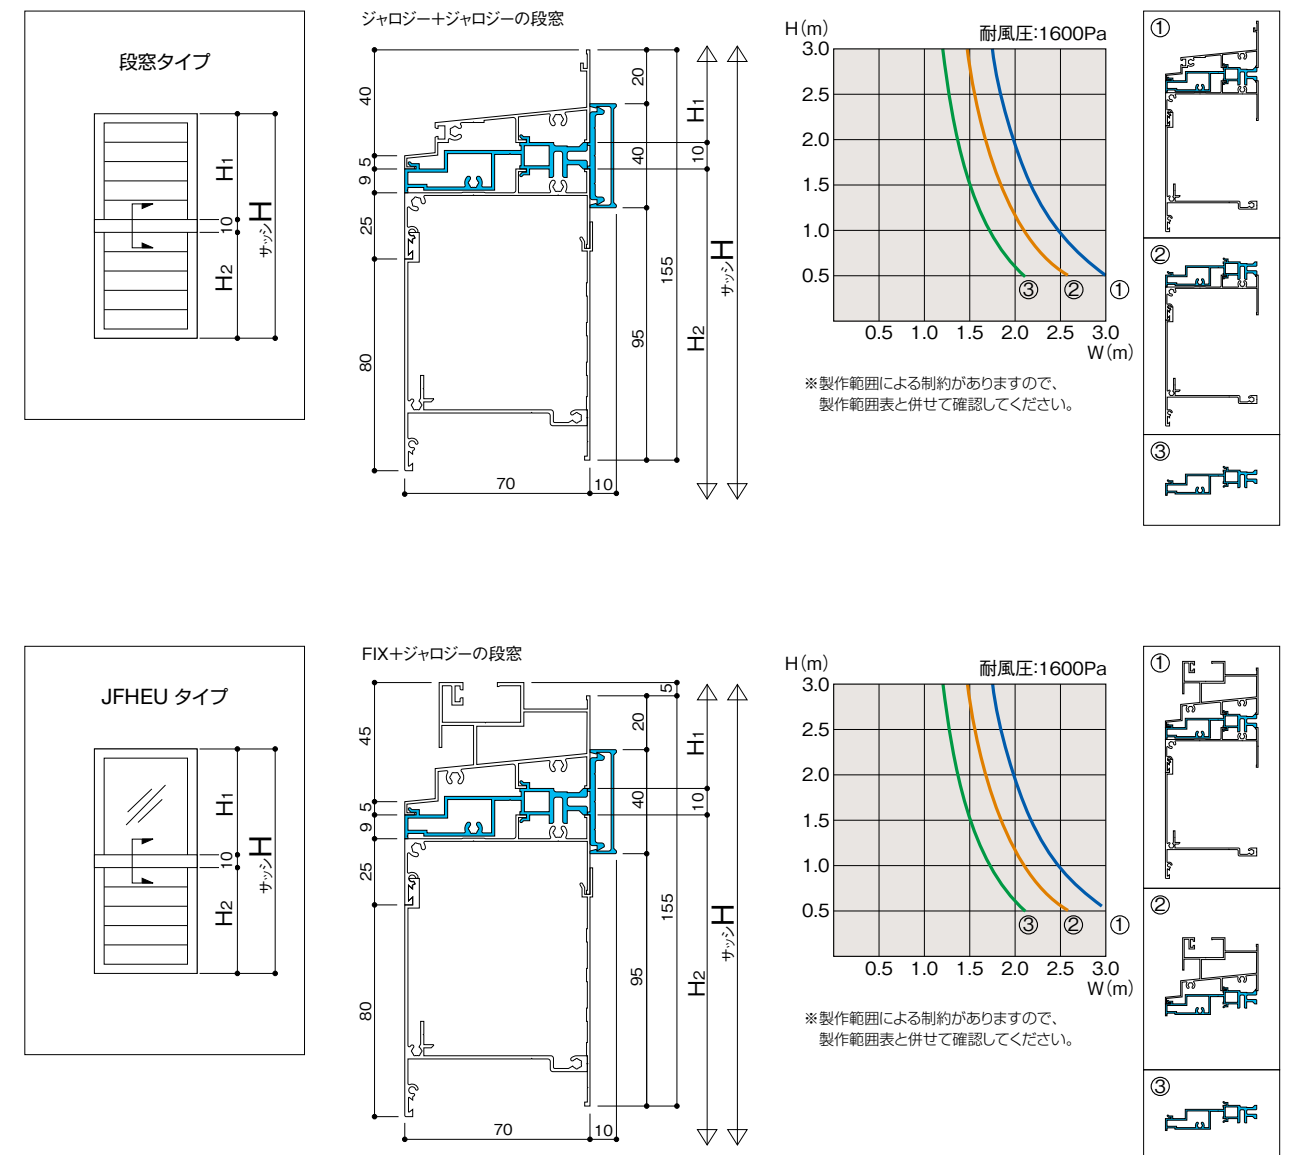

仕様

規格設定はありません。受注生産となります。

S シルバー

B₂ ブロンズ

W ホワイト


K ブラック

■ ガラス寸法計算式

单位:mm

ガラス幅	サッシW-75
ガラス高	サッシH-70

※ その他組み合わせバリエーションについてはお問い合わせください。

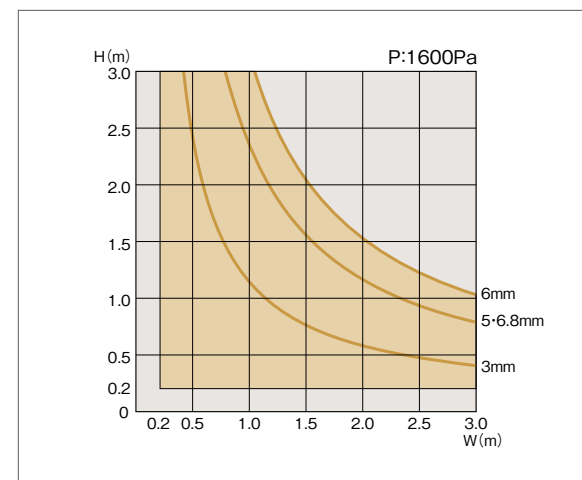


※ ガラス種類により製作範囲が異なりますのでご注意ください。

基準図


縦断面図

縮尺:1/4
単位:mm

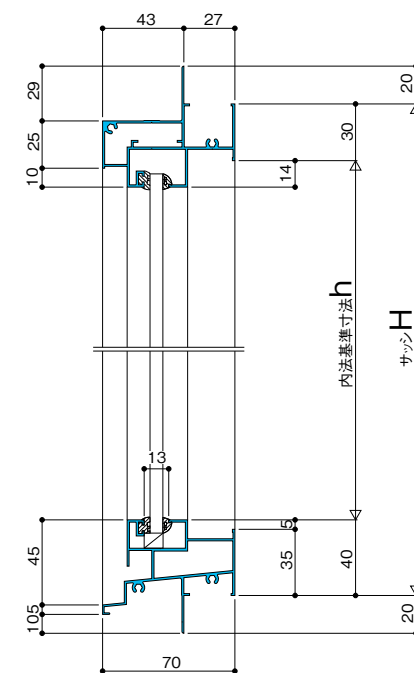

注) サッシH 1000mm以上には縦枠内側に網戸押さえが付きます。


横断面図

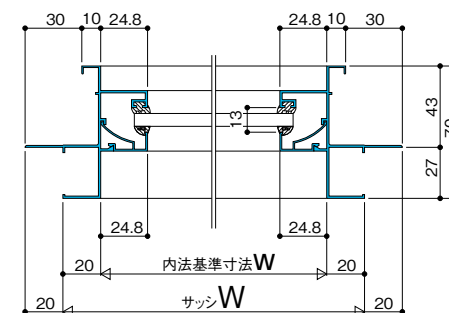


納まり図

縦断面図

縮尺:1/4
単位:mm

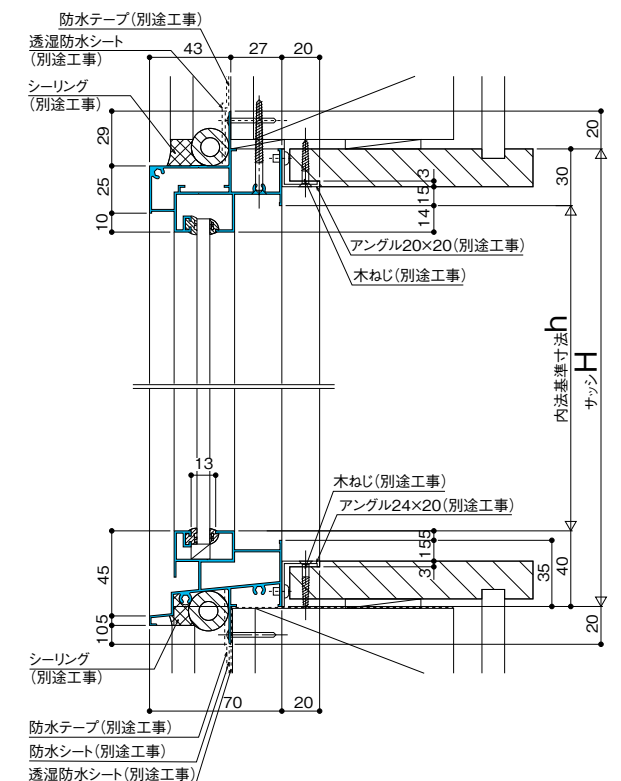


横断面図

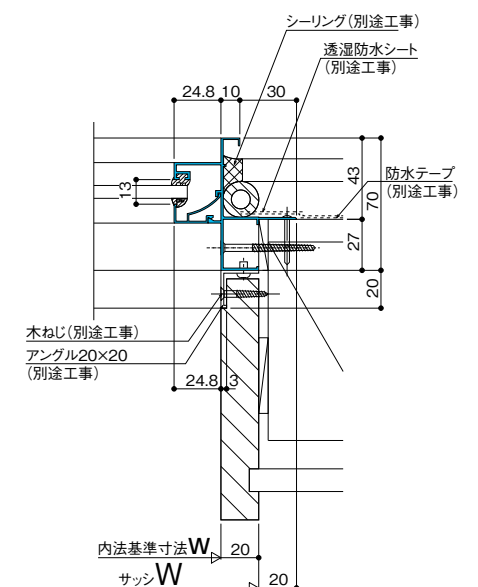


参考図

連窓基準図

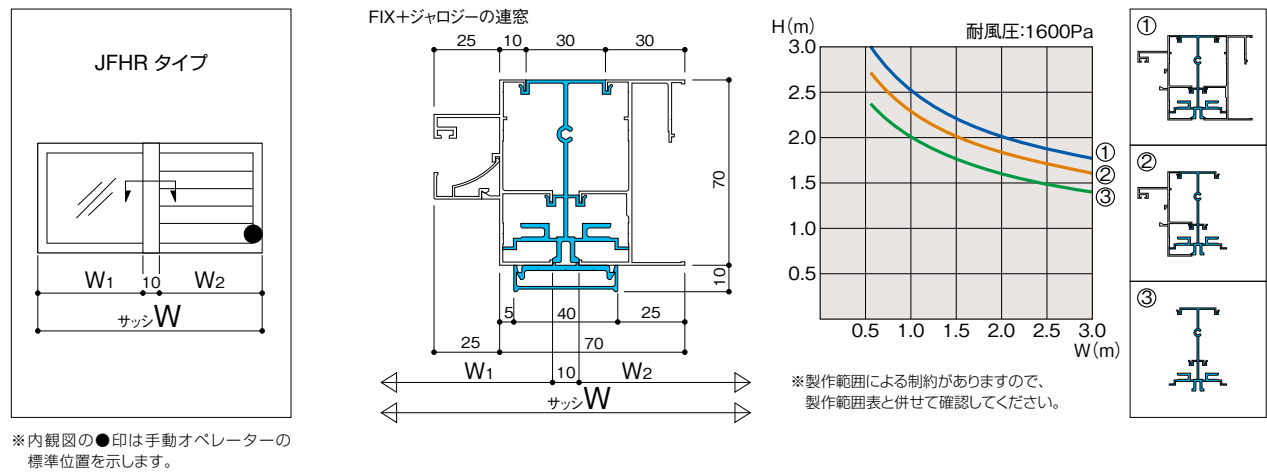

段窓基準図

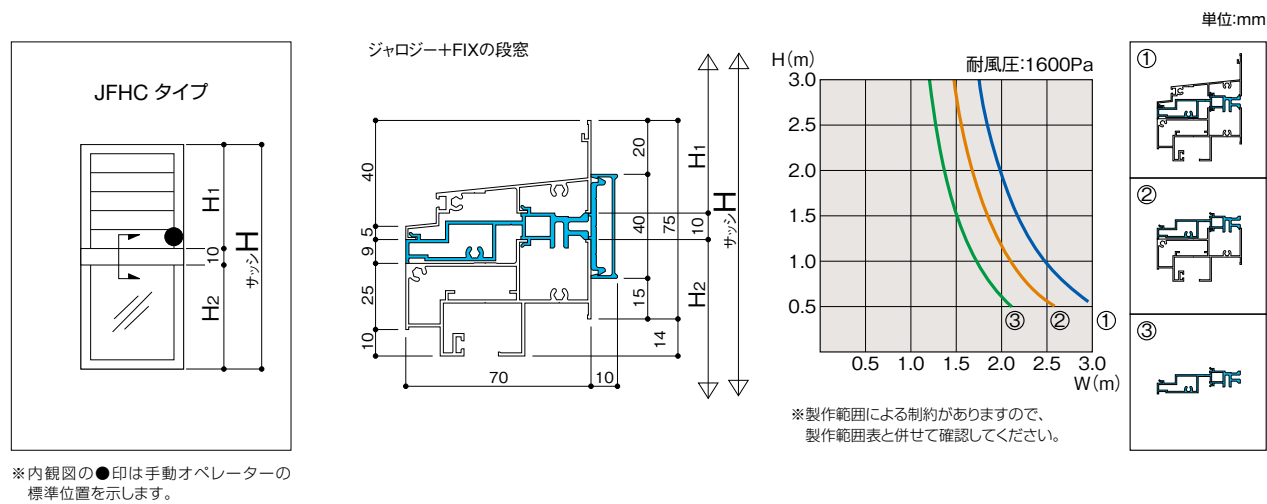

明治ダブルジャロジー

- 角度調整
- 換気効果
- ブライパシー
- 清掃性
- 断熱性
- 水密性

半外付用 JDF型

ガラス二重構造のルーバーで断熱性を向上した
木造住宅向けの半外付け用ダブルジャロジー。

性能

- 耐風圧性：S-3(160)等級※1※2
- 気密性：A-4(8)等級※1※2
- 水密性：W-4(35)等級※1※2
- 断熱性：熱貫流率4.65w/(㎡・K)以下
次世代省エネルギー基準適合地域Ⅳ地区※1

※1 オペレーターを2個設置した際は表記の性能に該当しない場合があります。
※2 JISA4706の性能区分等級です。()内数値は旧等級を示します。

カラーバリエーション

S シルバー

B₂ ブロンズ

W ホワイト

K ブラック

T ステン

※ ステン色(T)は単窓のみ対応可となります。

仕様

- か かり 代：27mm
- 枠 見 込：100mm
- 納 ま り：木造半外付納まり
- 適用ガラス：単板 6mm／6.8mm網入り
※ガラスは、室外側・室内側とも同じ厚さのものを使用してください。厚さの違うガラスを組み合わせると性能が低下します。
- 標準装備品：手動オペレーター本体およびハンドル
- オプション：網戸／折りたたみハンドル／滑車／チェーン／六角ハンドル
- 対応不可事項：電動品は対応できません。

規格設定はありません。受注生産となります。

単窓ガラス寸法計算式

	長さ	幅
単窓	サッシW-101	85
公差	±1	-1~0

※ ジャロジーガラスの加工方法につきましてはP.106をご参照ください。

2連窓ガラス寸法計算式

	長さ	幅
2連窓	$\frac{\text{サッシW}-(90+70)}{2}$ -11	85
公差	±1	-1~0

※ 方立セットを使用した場合は左表(単窓)をご参照ください。

サッシH寸法製作範囲表

ガラス枚数	サッシH寸法(mm) 製作範囲	ガラスピッチによるサッシH寸法(mm)				
		P=75.5	P=76.5	P=77		
4×2	375 ~ 391	375 ~ 386	378 ~ 389	379 ~ 391	オペレーター 1個	
5×2	450 ~ 468	450 ~ 462	454 ~ 466	456 ~ 468		
6×2	526 ~ 545	526 ~ 537	531 ~ 542	533 ~ 545		
7×2	601 ~ 622	601 ~ 613	607 ~ 619	610 ~ 622		
8×2	677 ~ 699	677 ~ 688	684 ~ 695	687 ~ 699		
9×2	752 ~ 776	752 ~ 764	760 ~ 772	764 ~ 776		
10×2	828 ~ 853	828 ~ 839	837 ~ 848	841 ~ 853		
11×2	903 ~ 930	903 ~ 915	913 ~ 925	918 ~ 930		
12×2	979 ~ 1007	979 ~ 990	990 ~ 1001	995 ~ 1007		
13×2	1054 ~ 1084	1054 ~ 1066	1066 ~ 1078	1072 ~ 1084		
14×2	1130 ~ 1141	1130 ~ 1141				
	1143 ~ 1161		1143 ~ 1154	1149 ~ 1161		
15×2	1205 ~ 1217	1205 ~ 1217				
	1219 ~ 1238		1219 ~ 1231	1226 ~ 1238		
16×2	1281 ~ 1292	1281 ~ 1292			オペレーター 2個	
	1296 ~ 1315		1296 ~ 1307	1303 ~ 1315		
17×2	1356 ~ 1368	1356 ~ 1368				
	1372 ~ 1392		1372 ~ 1384	1380 ~ 1392		
18×2	1432 ~ 1443	1432 ~ 1443				
	1449 ~ 1469		1449 ~ 1460	1457 ~ 1469		
19×2	1507 ~ 1519	1507 ~ 1519				
	1525 ~ 1546		1525 ~ 1537	1534 ~ 1546		
20×2	1583 ~ 1594	1583 ~ 1594				
	1602 ~ 1623		1602 ~ 1613	1611 ~ 1623		
21×2	1658 ~ 1670	1658 ~ 1670				
	1678 ~ 1700		1678 ~ 1690	1688 ~ 1700		
22×2	1734 ~ 1745	1734 ~ 1745				
	1755 ~ 1777		1755 ~ 1766	1765 ~ 1777		
23×2	1809 ~ 1821	1809 ~ 1821				
	1831 ~ 1854		1831 ~ 1843	1842 ~ 1854		
24×2	1885 ~ 1896	1885 ~ 1896				
	1908 ~ 1931		1908 ~ 1919	1919 ~ 1931		
25×2	1960 ~ 1972	1960 ~ 1972				
	1984 ~ 2008		1984 ~ 1996	1996 ~ 2008		
26×2	2036 ~ 2047	2036 ~ 2047				
	2061 ~ 2072		2061 ~ 2072			
27×2	2073 ~ 2085			2073 ~ 2085		
	2111 ~ 2123	2111 ~ 2123				
28×2	2137 ~ 2149		2137 ~ 2149			
	2150 ~ 2162			2150 ~ 2162		
29×2	2187 ~ 2198	2187 ~ 2198				
	2214 ~ 2225		2214 ~ 2225			
30×2	2227 ~ 2239			2227 ~ 2239		
	2262 ~ 2274	2262 ~ 2274				
31×2	2290 ~ 2302		2290 ~ 2302			
	2304 ~ 2316			2304 ~ 2316		
32×2	2338 ~ 2349	2338 ~ 2349				
	2367 ~ 2378		2367 ~ 2378			
33×2	2381 ~ 2393			2381 ~ 2393		
	2413 ~ 2425	2413 ~ 2425				
34×2	2443 ~ 2455		2443 ~ 2455			
	2458 ~ 2470			2458 ~ 2470		
35×2	2489 ~ 2500	2489 ~ 2500				
	2520 ~ 2531		2520 ~ 2531			
36×2	2535 ~ 2547			2535 ~ 2547		
	2564 ~ 2576	2564 ~ 2576				
37×2	2596 ~ 2608		2596 ~ 2608			
	2612 ~ 2624			2612 ~ 2624		
38×2	2640 ~ 2651	2640 ~ 2651				
	2673 ~ 2684		2673 ~ 2684			
39×2	2689 ~ 2701			2689 ~ 2701		
	2715 ~ 2727	2715 ~ 2727				
40×2	2749 ~ 2761		2749 ~ 2761			
	2766 ~ 2778			2766 ~ 2778		
41×2	2791 ~ 2802	2791 ~ 2802				
	2826 ~ 2837		2826 ~ 2837			
42×2	2843 ~ 2855			2843 ~ 2855		
	2866 ~ 2878	2866 ~ 2878				
43×2	2902 ~ 2914		2902 ~ 2914			
	2920 ~ 2932			2920 ~ 2932		
44×2	2942 ~ 2953	2942 ~ 2953				
	2979 ~ 2990		2979 ~ 2990			
45×2	2997 ~ 3009			2997 ~ 3009		

■ 単窓サッシW寸法製作範囲
235mm≦サッシW≦790mm


■ サッシH寸法計算式
サッシHMIN:P×(N-1)+148mm
サッシHMAX:P×(N-1)+160mm
N:ガラス枚数

注) 1.内観図の●印は手動オペレーターの標準位置を示します。
2.ガラスピッチ寸法は特に指定がない限り、当社工場で選別いたします。
3.ガラスピッチ寸法の重複部分は大いピッチ寸法を優先して製作いたします。
4.同一サッシH寸法でガラス枚数が選択できる場合は、少ないガラス枚数のサッシHを優先して製作いたします。

参考図


基準図

縦断面図

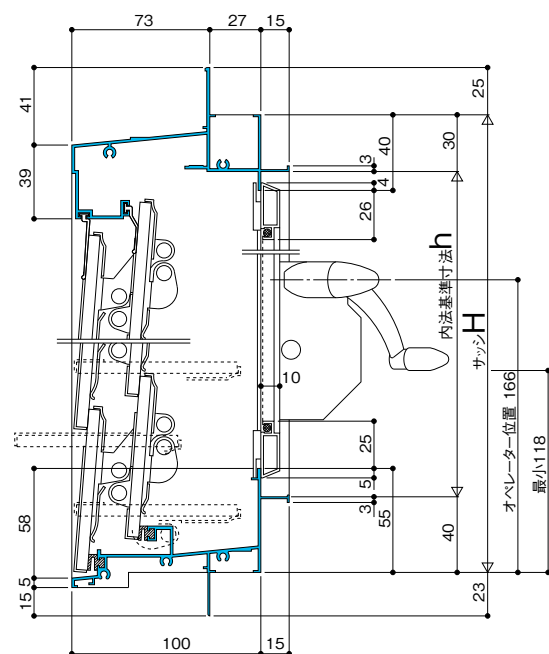縮尺:1/4
単位:mm


- 注) 1. サッシH 1000mm以上には縦枠内側に網戸押さえが付ききます。
2. サッシH 1400mm以上には網戸に中棧が付ききます。

横断面図

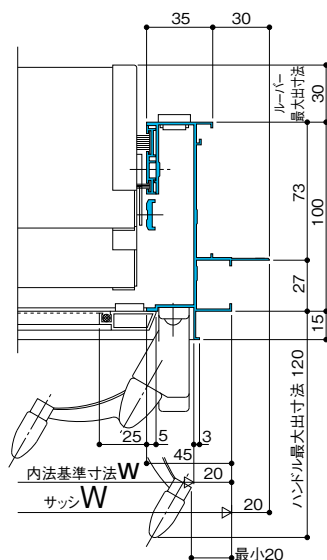


納まり図

縦断面図

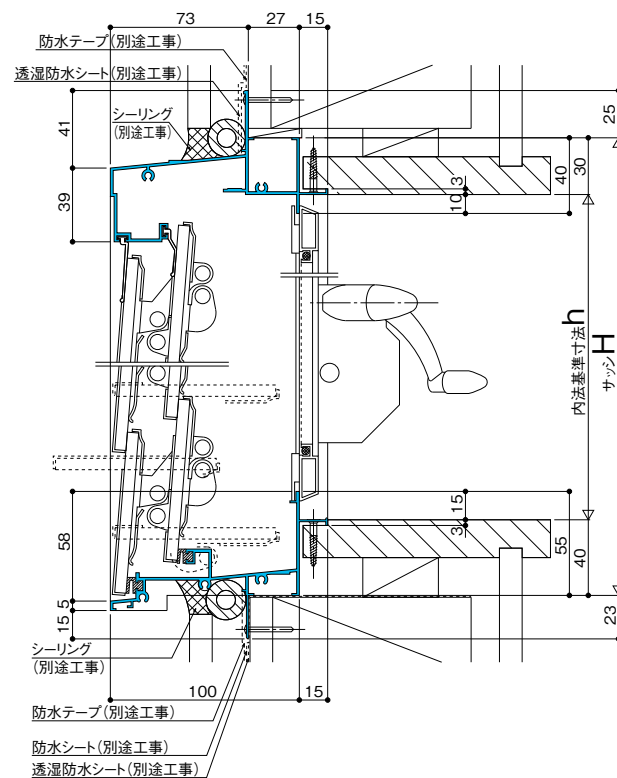
縮尺:1/4
単位:mm

横断面図

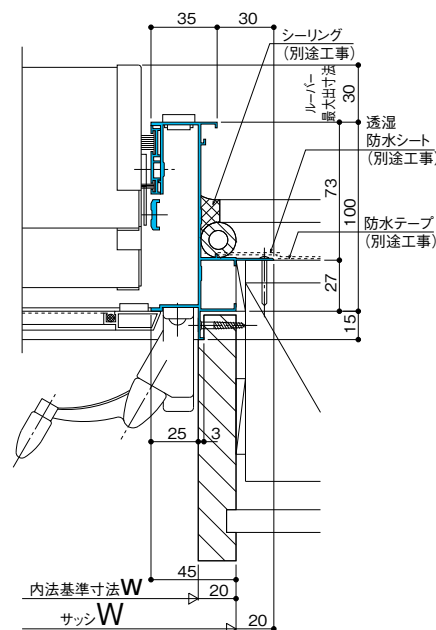



連窓基準図

連窓タイプ(一体方立)

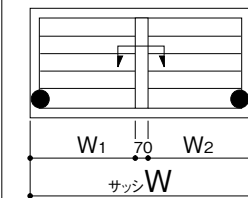

※内観図の●印は手動オペレーターの標準位置を示します。

ジャロジー+ジャロジーの連窓

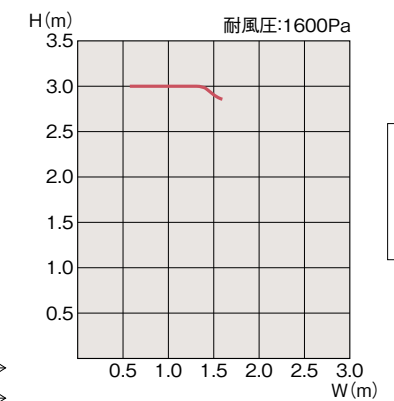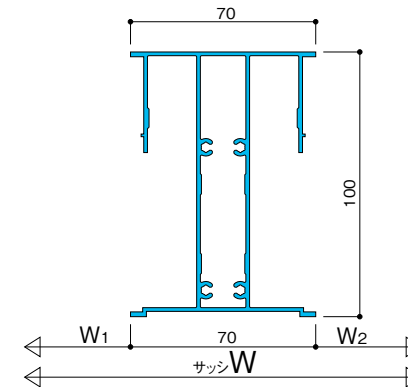


※製作範囲による制約がありますので、製作範囲表と併せて確認してください。

単位:mm



段窓基準図

段窓タイプ

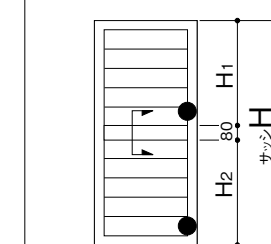

※内観図の●印は手動オペレーターの標準位置を示します。

ジャロジー+ジャロジーの段窓

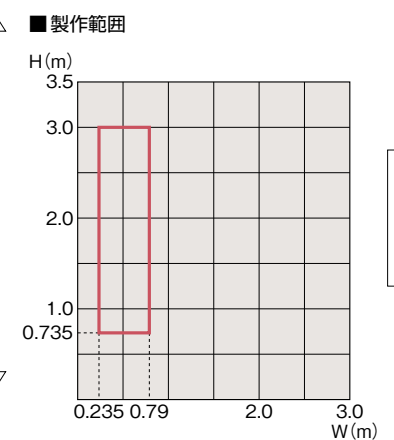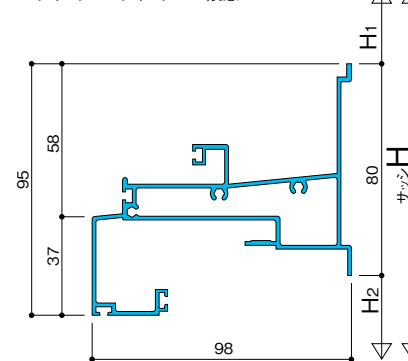

単位:mm

FIX 杵

JDFH型

仕様

- 規格設定はありません。受注生産となります。

カラーバリエーション



※ その他組み合わせバリエーションについてはお問い合わせください。




縦断面図

縮尺:1/4
単位:mm




縮尺:1/4
単位:mm

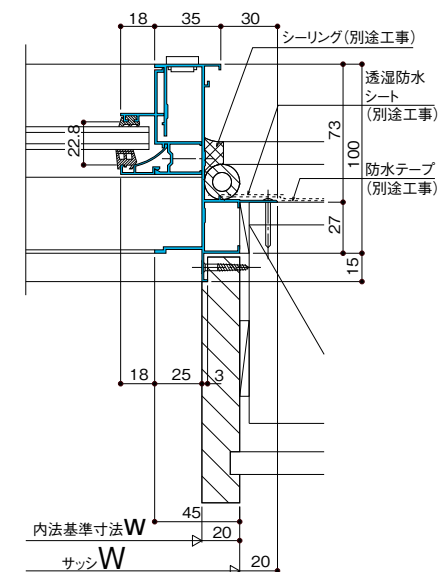



参考図

連窓基準図


単位:mm

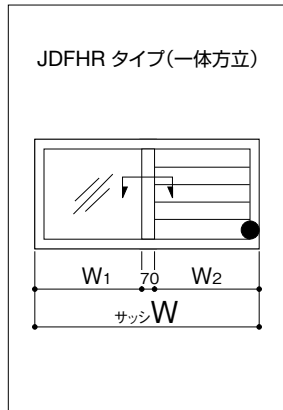

※内観図の●印は手動オペレーターの標準位置を示します。

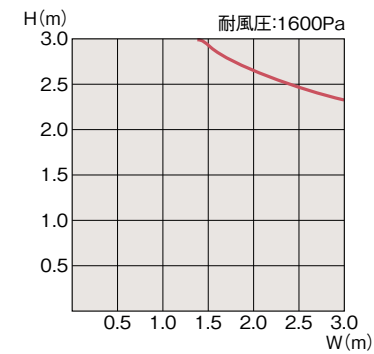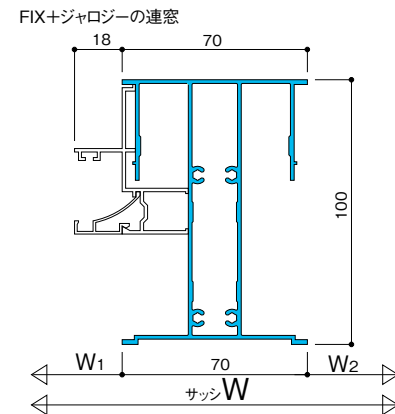


※製作範囲による制約がありますので、製作範囲表と併せて確認してください。


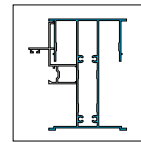


段窓基準図


単位:mm

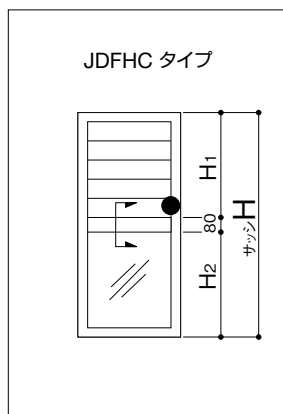

※内観図の●印は手動オペレーターの標準位置を示します。

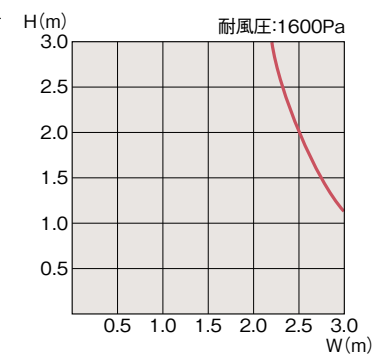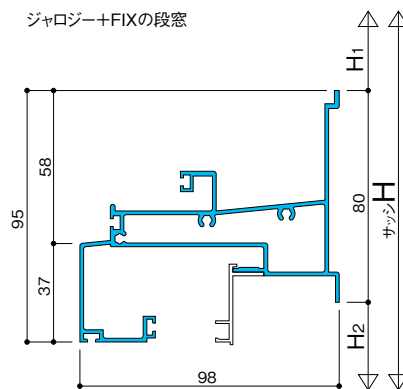

※製作範囲による制約がありますので、製作範囲表と併せて確認してください。

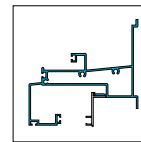

明治オーニング

- 角度調整
- 換気効果
- ロック機構
- ブライバシー
- 断熱性
- 水密性

半外付用ASF型

1～4枚の大型のルーバーを同時に開閉できる
木造住宅向けの半外付用オーニング。複層ガラスにも対応。

性能

- 耐風圧性：S-3(160)等級※¹
- 気密性：A-4(2)等級※¹
- 水密性：W-4(35)等級※¹
- 断熱性：熱貫流率4.65w/(㎡・K)以下
次世代省エネルギー基準適合地域Ⅳ地区※²

※¹ JISA4706の性能区分等級です。()内数値は旧等級を示します。
※² 複層ガラスの場合のみ

規格設定はありません。受注生産となります。

仕様

- かかり代：27mm
- 枠見込：70mm
- 納まり：木造半外付納まり
- 適用ガラス：単板 3mm～6.8mm網入り
複層 3mm+A6+6.8mm網入り
(ガラスビードは3mm～4mm用が標準となります。ガラス総厚は空気層を含み16mmまでとしてください)
- 標準装備品：手動オペレーター本体およびハンドル
- オプション：網戸／折りたたみハンドル／
高所専用遠隔オペレーター／滑車／
チェーン／六角ハンドル

ガラス寸法計算式

単板	ガラス幅	内法W-142
	ガラス高	内法H+73 N -52
複層	ガラス幅	内法W-126
	ガラス高	内法H+73 N -44

単位:mm


N=障子枚数

カラーバリエーション



※ステン色(T)は単窓のみ対応可となります。

製作範囲図

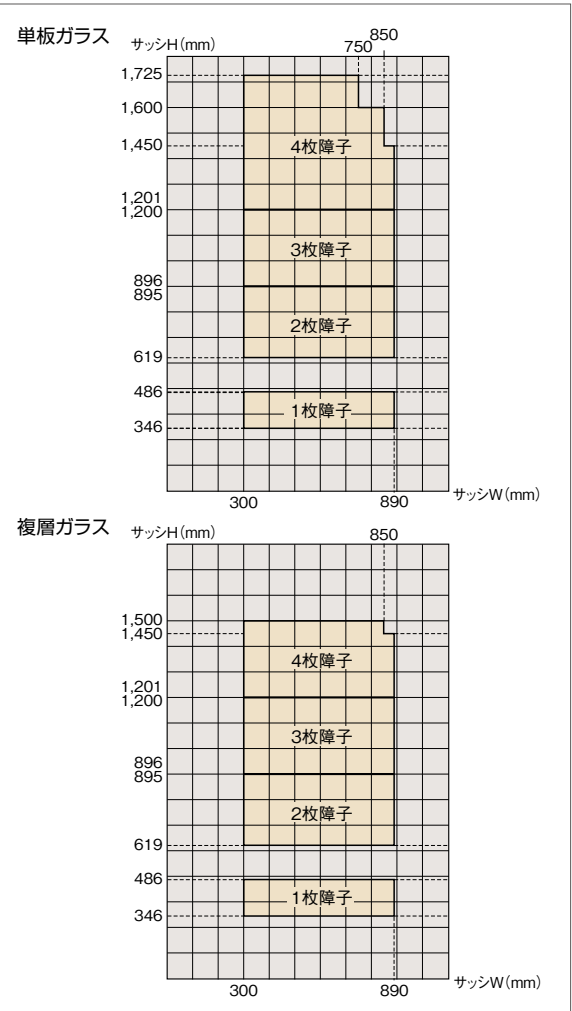


※ 単窓での上記製作範囲以外は製作できませんのでご注意ください。

参考図

基準図


■単板ガラス用障子

縮尺:1/4
単位:mm

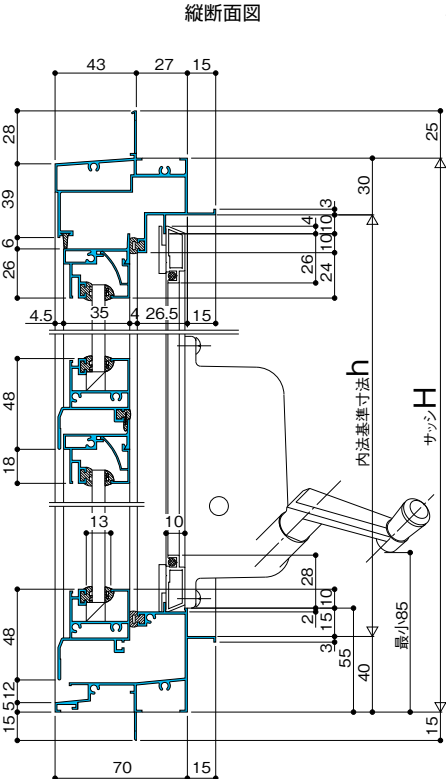

注) サッシH 1400mm以上には網戸に中棧が付きます。


横断面図

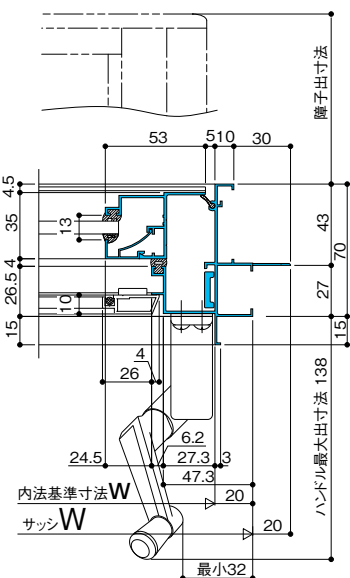


基準図

■複層ガラス用障子

縮尺:1/4
単位:mm

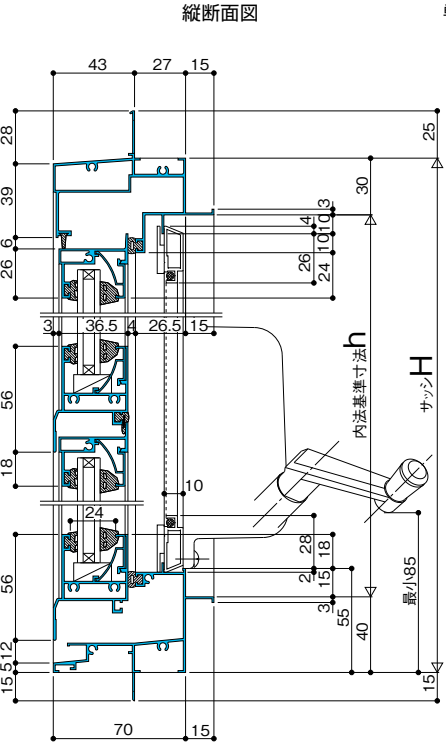


横断面図

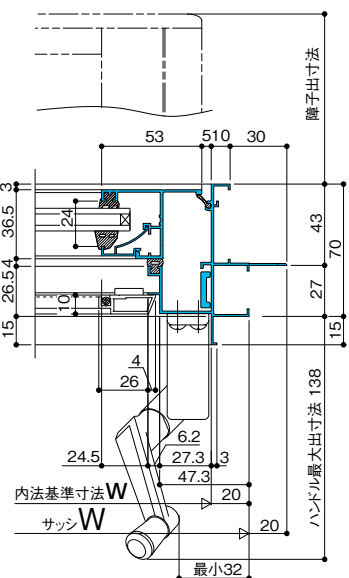


木造住宅向け
明治オーニング 半外付用ASF型

参考図


納まり図

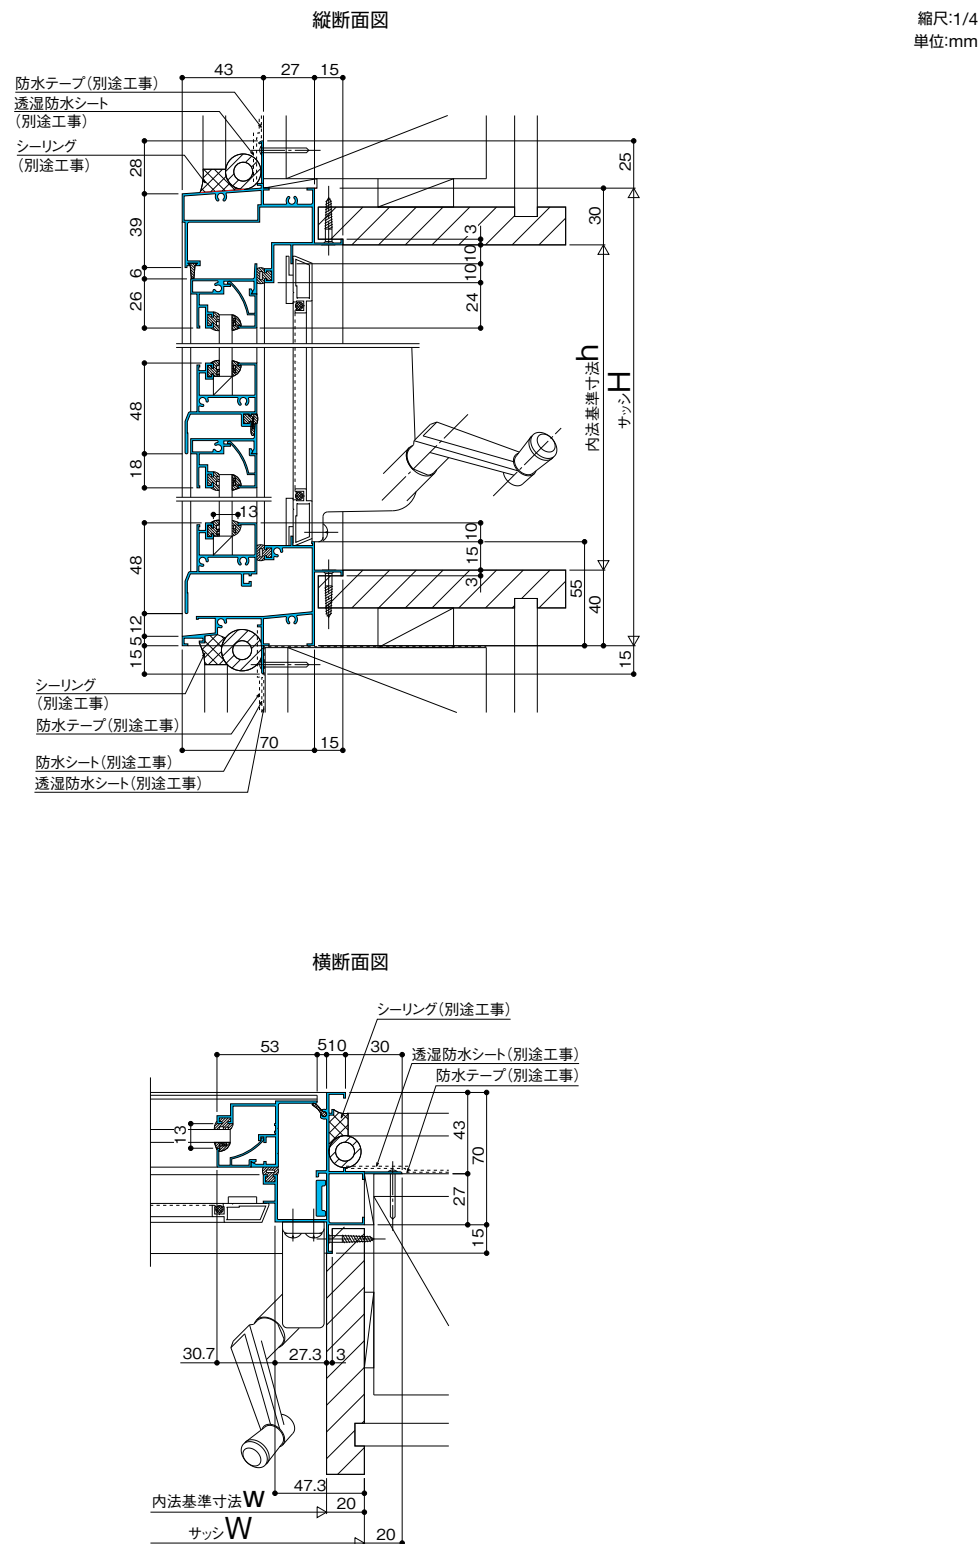

連窓基準図

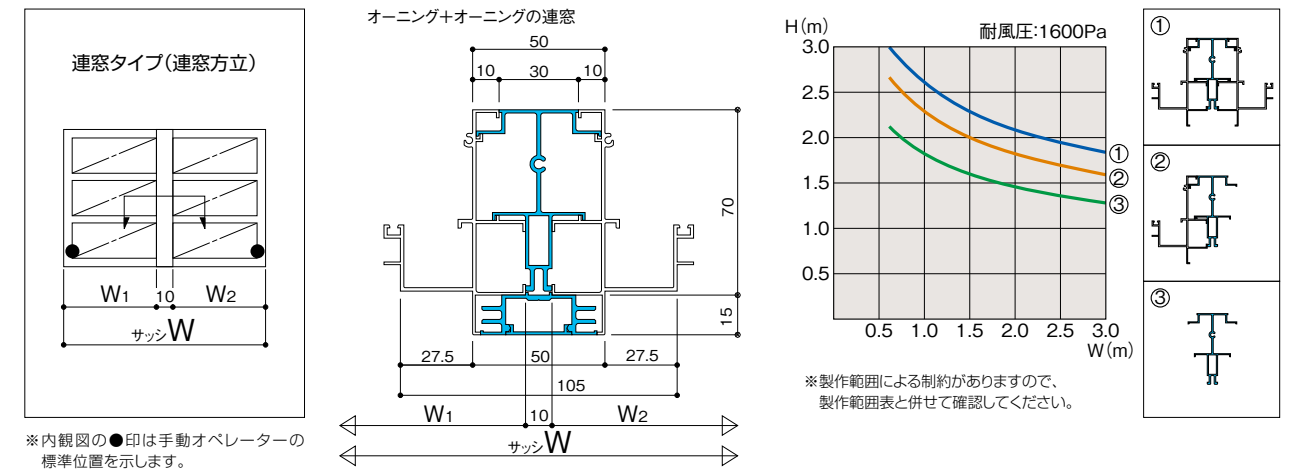

段窓基準図

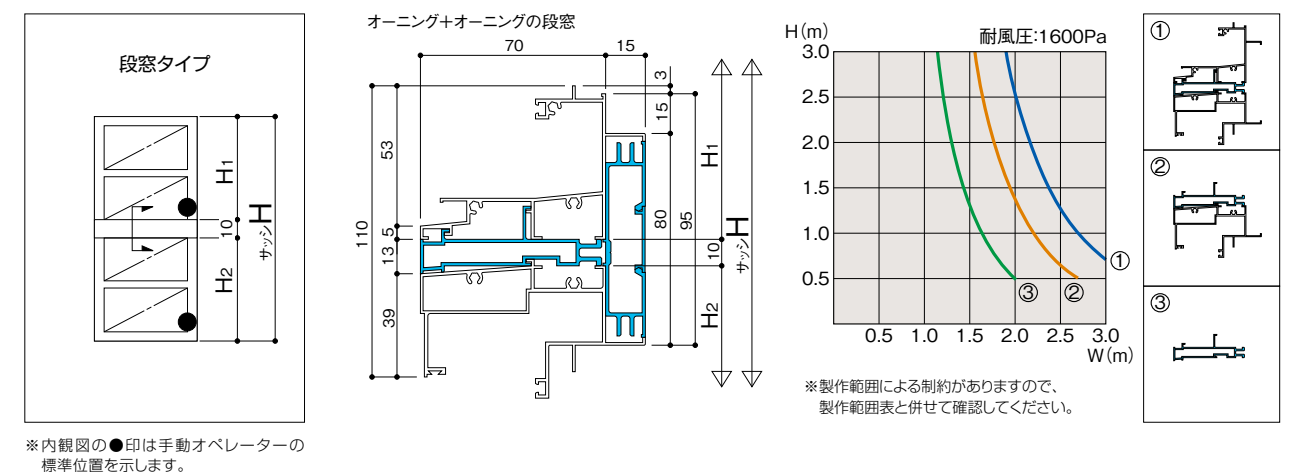

明治オーニング
 電動

- 角度調整
 換気効果
 ロック機構
 フライバシー
 断熱性
 水密性

半外付用
 AFE型

階段室や吹き抜けなどの手の届かない高所に適した電動タイプ。
 モーターは上枠に内蔵され室内側もすっきりです。

性能

- 耐風圧性：S-3(160)等級※1
 ●気密性：A-4(2)等級※1
 ●水密性：W-4(35)等級※1
 ●断熱性：熱貫流率4.65w/(㎡・K)以下
 次世代省エネルギー基準適合地域Ⅳ地区※2

※1 JISA4706の性能区分等級です。()内数値は旧等級を示します。
 ※2 複層ガラスの場合のみ

カラーバリエーション

S シルバー
 B₂ ブロンズ
 W ホワイト
 K ブラック
 T ステン
 ※ ステン色(T)は単窓のみ対応可となります。

仕様

- 枠見込：70mm
 ●納まり：木造半外付納まり
 ●開放角度：45°
 ●開閉時間：開閉共 約20秒
 ●適用ガラス：単板 3mm～6.8mm網入り
 複層 3mm+A6+3mm／
 3mm+A6+4mm／
 3mm+A6+6.8mm網入り
 (ガラスビードは3mm～4mm用が標準となります。ガラス総厚は空気層を含み、16mmまでとしてください)
 ●使用電力：AC100V・50/60Hz
 ●消費電力：定格消費電力 5.4W
 最大消費電力 14.4W

ガラス寸法計算式

単位:mm
 単板
 複層
 ガラス幅
 ガラス高
 内法W-126
 内法H+128.5
 N
 -42
 内法W-126
 内法H+128.5
 N
 -44


N=障子枚数

取り扱い上の注意

- 電装品を内蔵しているため、工事中的の水濡れなど注意してください。
 ●電装品のため、浴室など高温多湿になりがちな場所への取り付けは故障の原因となりますので、おやめください。
 ●室内配線工事は必ず電気工事店へ依頼してください。
 ●埋め込み配管は25mm以上の配線管にて、単独配管してください。
 ●濡れた手でスイッチに触れないでください。
 ●ご利用時は取扱説明書をよくお読みの上、ご利用ください。

製作範囲表

単板ガラス

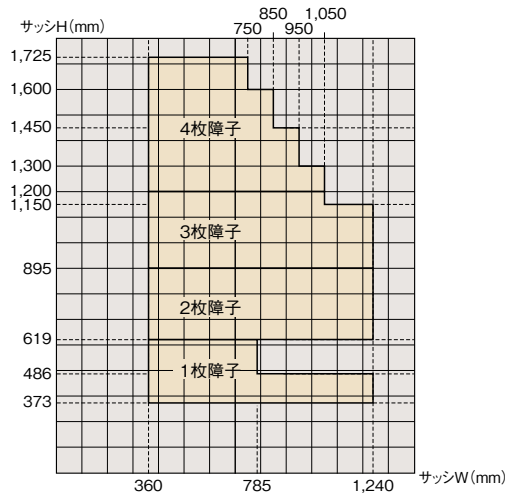


単板ガラス サッシH寸法製作範囲表

単位:mm
 障子枚数
 製作範囲寸法
 1枚障子
 373～618
 2枚障子
 619～894
 障子枚数
 製作範囲寸法
 3枚障子
 895～1199
 4枚障子
 1200～1725

※ W寸法によって製作できない寸法もあります。注意してください。
 ※ 単窓での上記製作範囲以外は製作不可能につきご注意ください。

複層ガラス

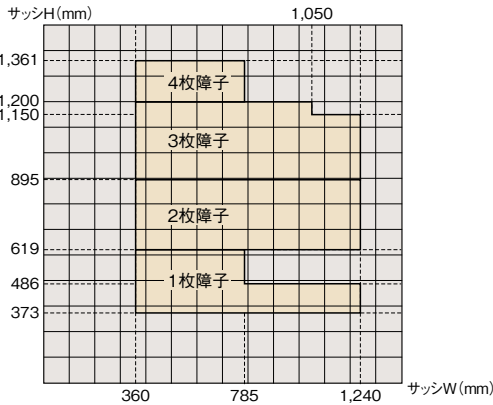


複層ガラス サッシH寸法製作範囲表

単位:mm
 障子枚数
 製作範囲寸法
 1枚障子
 373～618
 2枚障子
 619～894
 障子枚数
 製作範囲寸法
 3枚障子
 895～1199
 4枚障子
 1200～1361


※ W寸法によって製作できない寸法もあります。注意してください。

商品バリエーションとスイッチの組み合わせ方

標準スイッチ

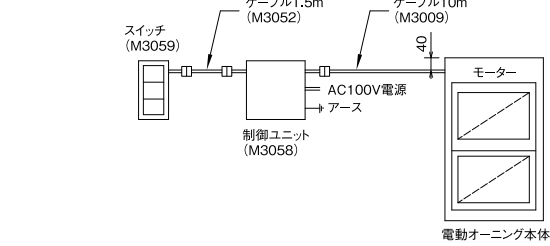


オプション(2ヶ所操作)

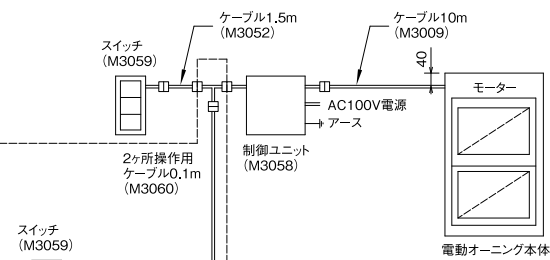

S6639の場合
 スwitch (M3059)・ケーブル(M3006)・
 ケーブル(M3060)はオプション品です。

オプション(集中操作)

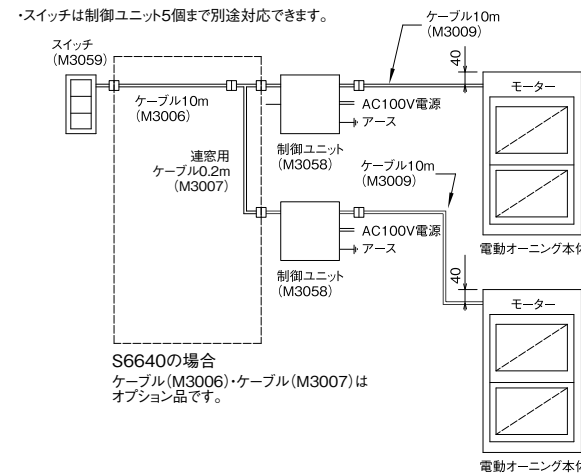


参考図

基準図


■単板ガラス用障子

縮尺:1/4
単位:mm

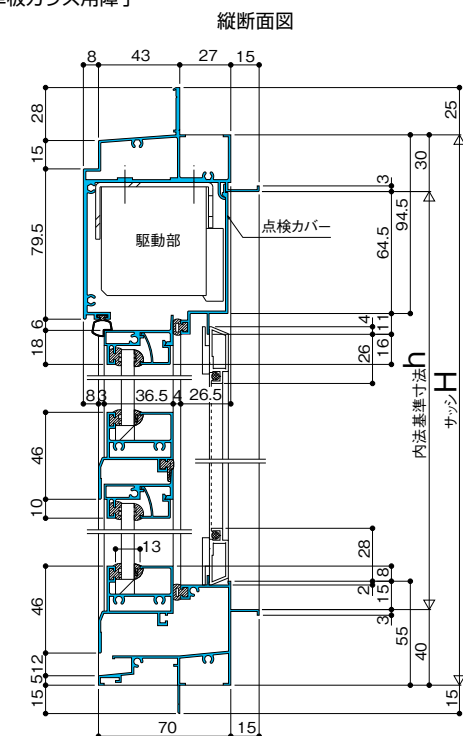


注)1.サッシH 1400mm以上には網戸に中棧が付きます。
2.点検カバーはメンテナンス時に取り外しますので内部仕上げには注意してください。

横断面図

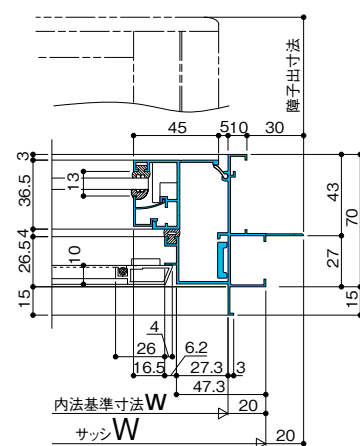


■単板ガラス用障子

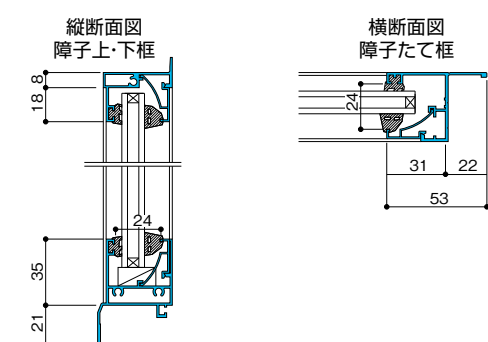


納まり図

縮尺:1/4
単位:mm

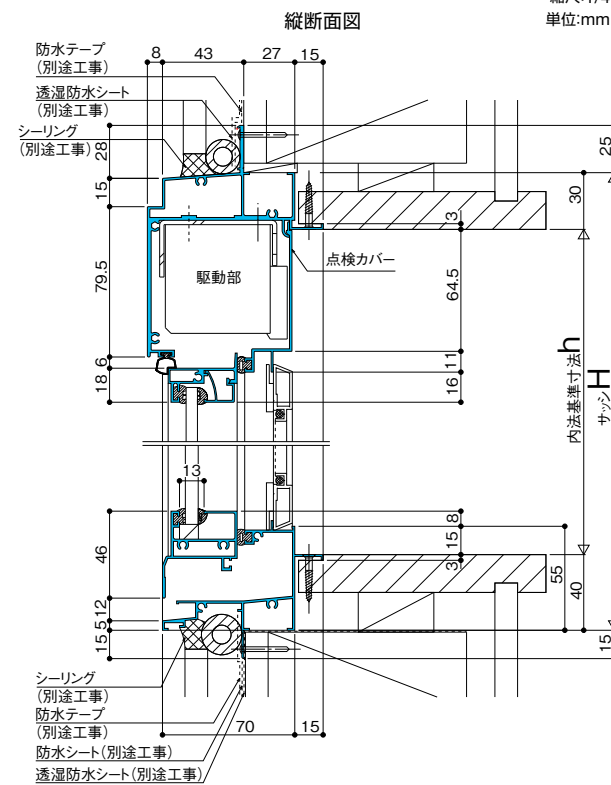

注)点検力バーはメンテナンス時に取り外しますので内部仕上げには注意してください。

横断面図




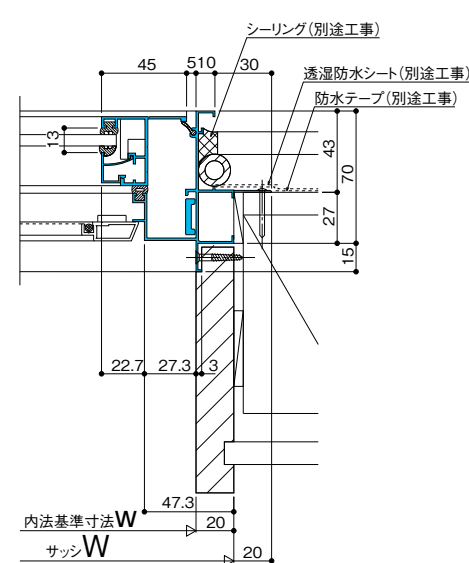


連窓基準図

◎オーニング+オーニングの連窓基準図は、P.85をご参照ください。

◎オーニング+FIXの連窓基準図は、P.93をご参照ください。

段窓基準図

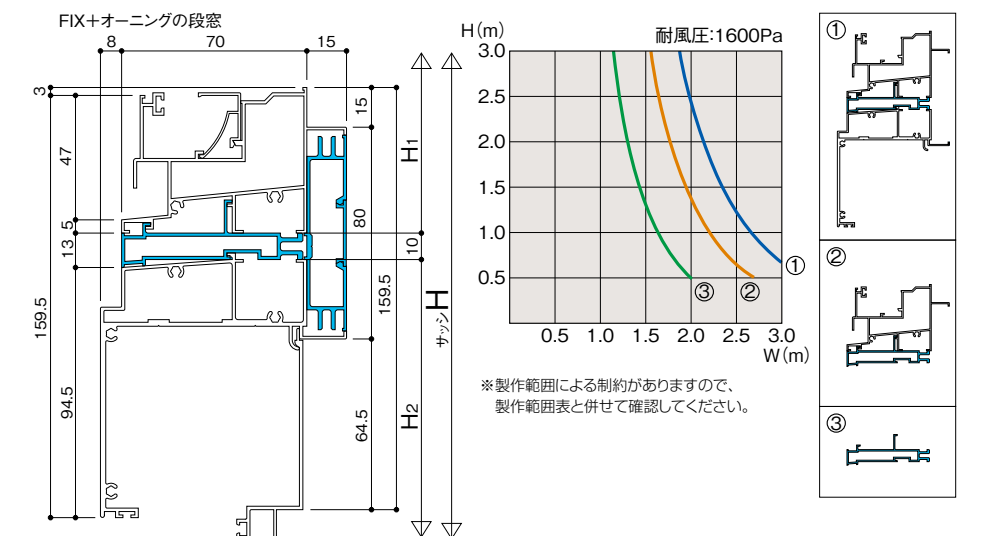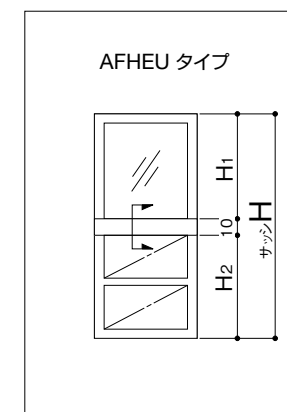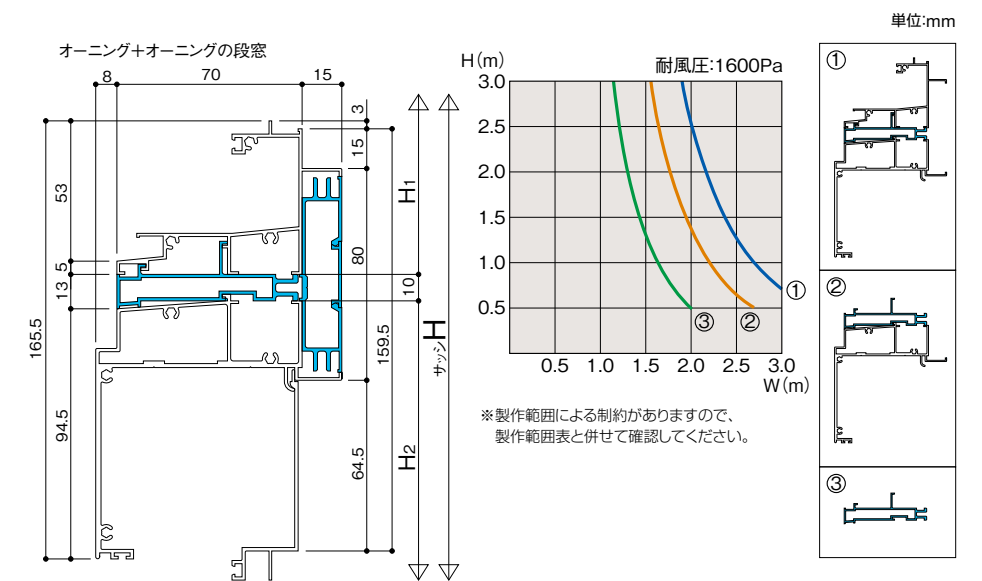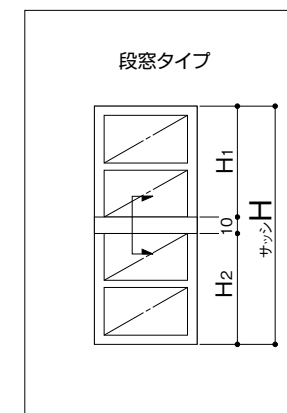

木造半外付オーニング用のFIX枠です。
連窓や段窓での組み合わせに使用します。

仕様


- **ガラスビード**：標準3mm～4mm
（別途5mm～6.8mm網入りも用意しております）
- **複層ガラス厚**：空気層を含み16mm
（複層ガラス使用時は押縁が異なります）

規格設定はありません。受注生産となります。

カラーバリエーション



製作範囲図

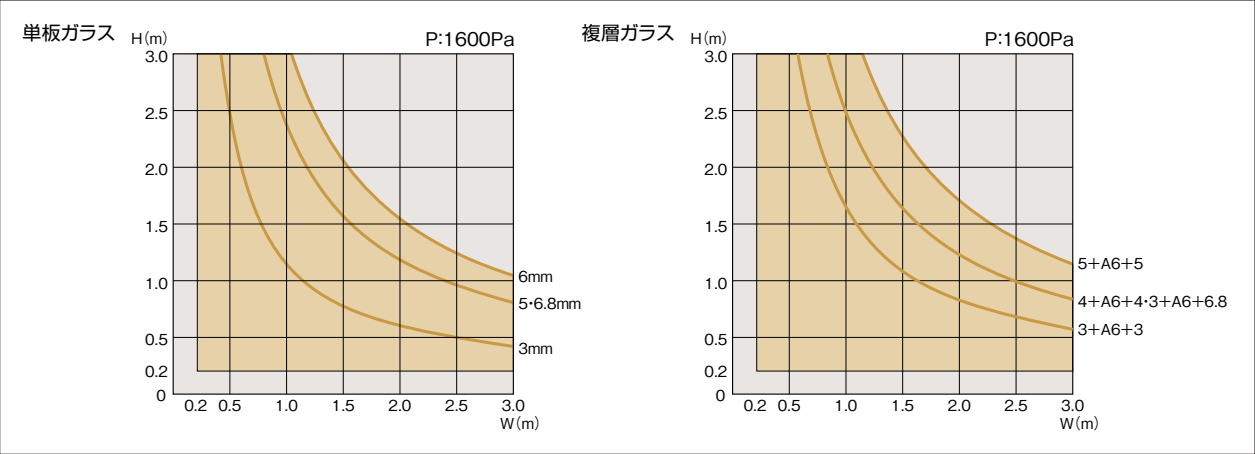


※ ガラス種類により製作範囲が異なりますご注意ください。

ガラス寸法計算式

単板	ガラス幅	内法W-76
	ガラス高	内法H-85
複層	ガラス幅	内法W-60
	ガラス高	内法H-71

FIXオーニングの種類

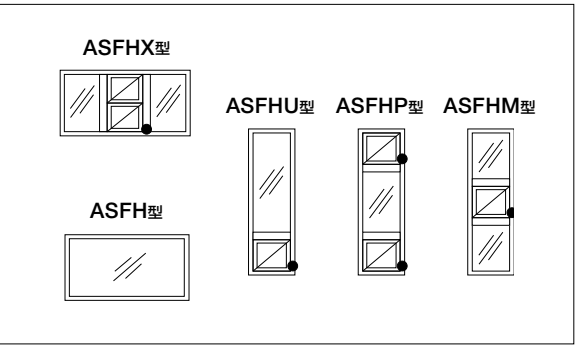


※ その他組み合わせバリエーションについてはお問い合わせください。
※ 内観図の●印は手動オペレーターの標準位置を示します。

参考図


基準図

■単板ガラス用障子

縮尺:1/4
単位:mm

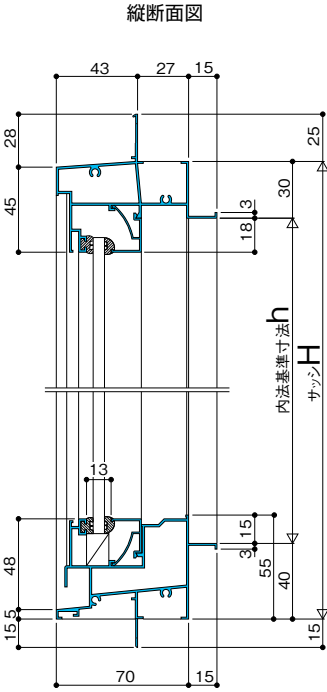


横断面図

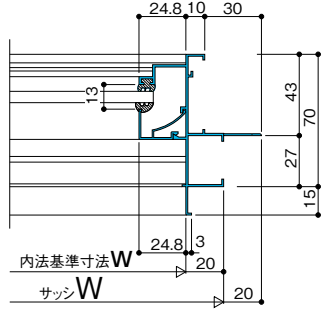


基準図

■複層ガラス用障子

縮尺:1/4
単位:mm

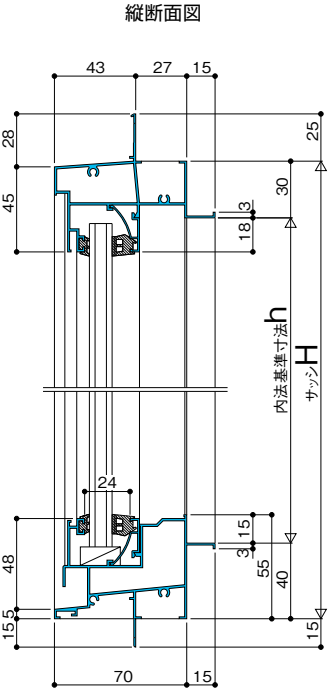


横断面図

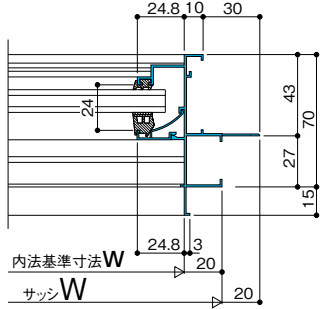


参考図


参考納まり図

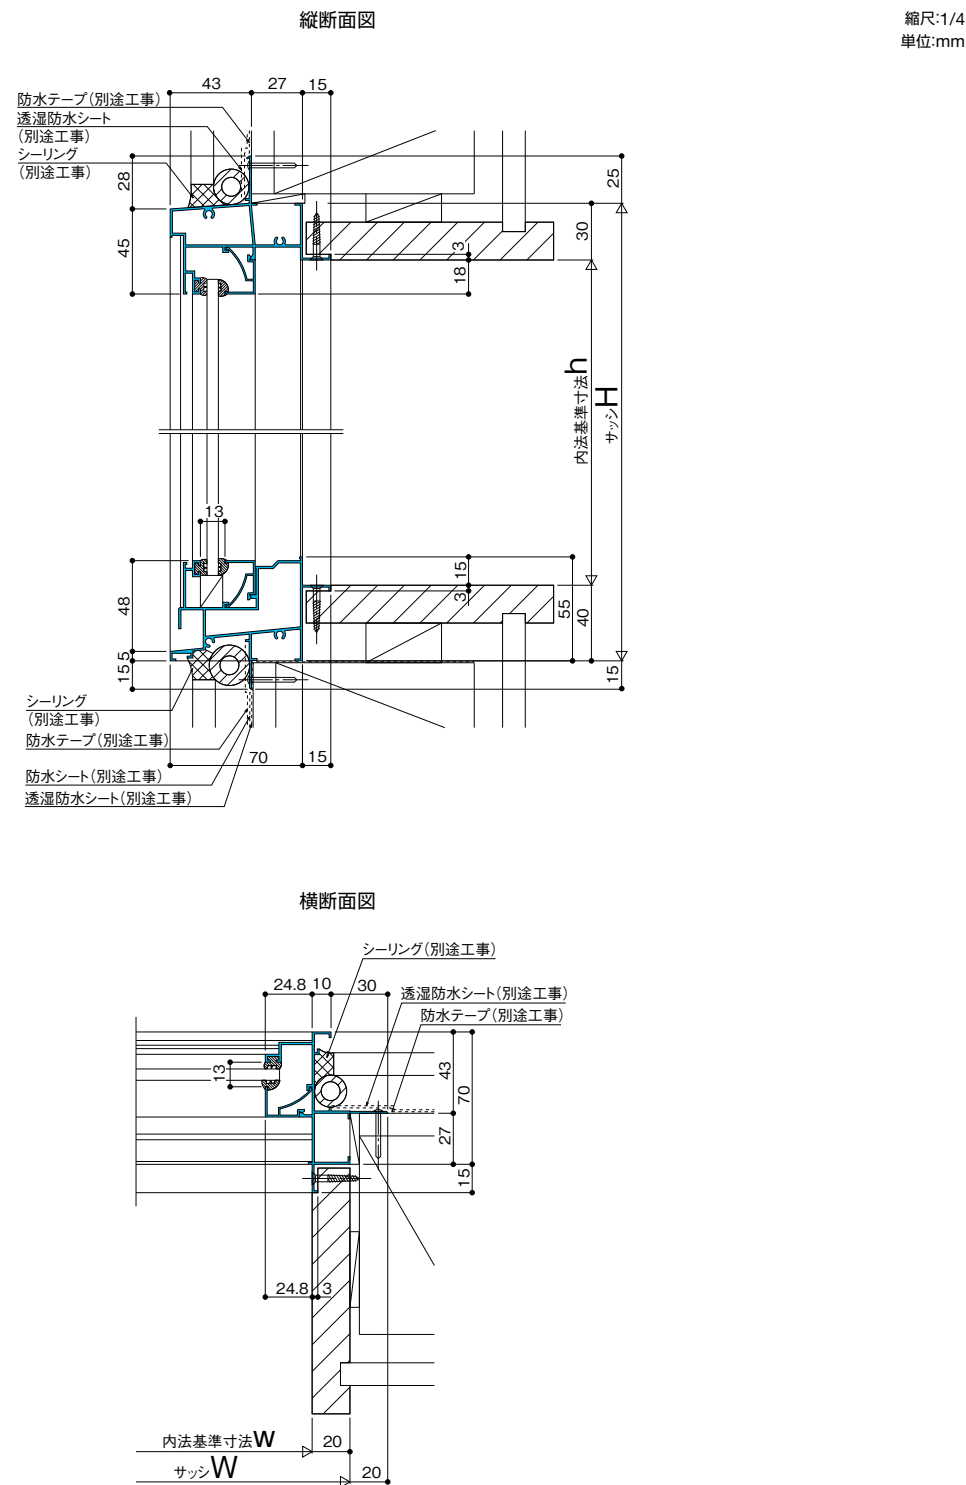

連窓基準図

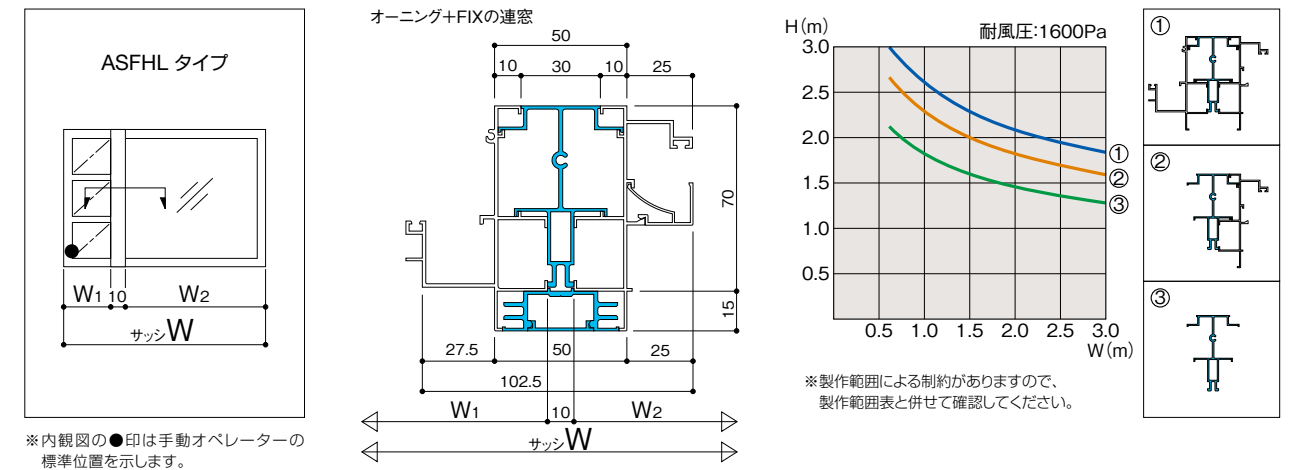

段窓基準図

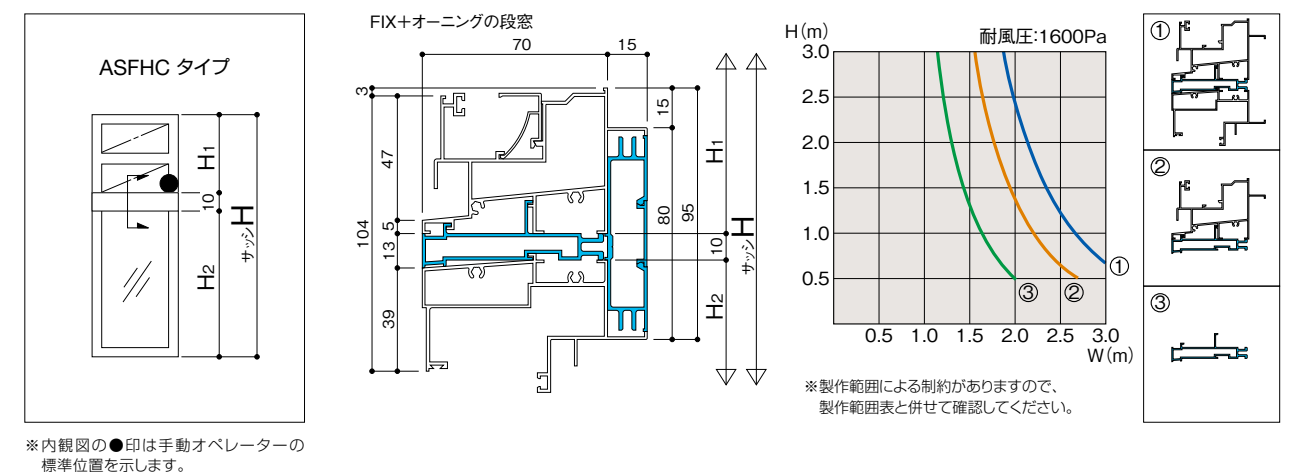




共通部品・部材


遠隔装置	明治ジャロジー用	P.96
	明治ダブルジャロジー用	P.98
	明治オーニング用	P.100
ハンドル	折りたたみハンドル・六角ハンドル	P.104
部材	アルミルーバー	P.105
	ジャロジーガラス	P.106
	アングル・水切り・見切縁	P.107
部品	アンカー・網戸部品	P.108
	オペレーター・ハンドル	P.109
	ビード	P.110

手動式

ジャロジー連窓例

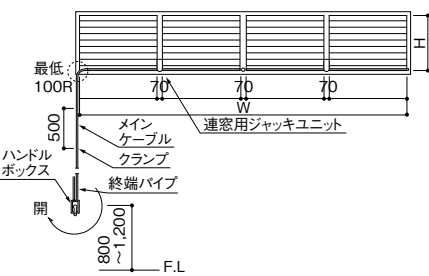

ジャロジー単窓例

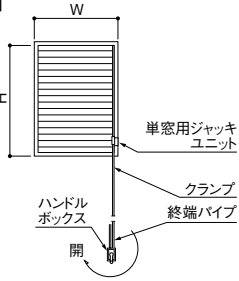

遠隔操作範囲				
開口形式	操作区分	最大連窓数	最大開口面積	最大遠隔操作距離
ジャロジー連窓型	手動	10連窓	10m²	24m

注) 1. 網戸は形状が変わりますのでご注意ください。(納まり図参照)
2. オペレーター位置・標準オペレーター取付位置と異なりますのでジャロジーご注文時に遠隔装置とご指定ください。
3. 装置の色はシルバー色です。


ユニットの種類	
単窓用ジャッキユニット	連窓用ジャッキユニット

注) 手動式遠隔操作は、オイレスECO株式会社製です。

滑車方式



内観右側にある場合の滑車操作
注) 内観左側にある場合は開・閉が逆になります。

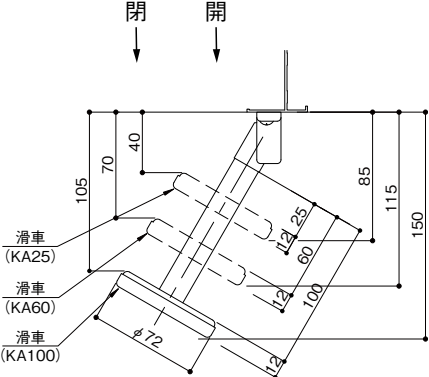

* 記号欄の□は色記号記入欄です。

軸長さ	記号	単価	色
25mm	□KA25	¥3,200	S シルバー B ブロンス
60mm	□KA60	¥3,600	W ホワイト K ブラック
100mm	□KA100	¥4,300	


チェーン長さ	記号	単価	備考
3m	S606	¥2,800	袋入り チェーン継ぎ付き
6m	S607	¥5,100	

注) 1. 表示価格には取付費、運賃などは含まれておりません。
2. 表示価格には消費税は含まれておりません。


手動式 基準図 (JST70使用例)

■単窓用

(右縦枠用)

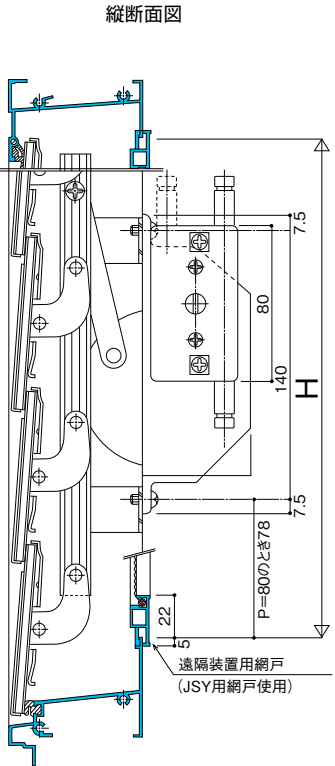

横断面図 (右縦枠ユニット取付図)

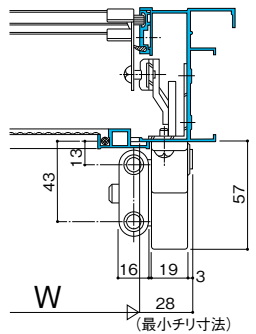


注) 1. 単窓遠隔装置取付用網戸は上図のような網戸框になります。
2. 単窓用ユニット使用の場合、縦枠アングルのチリ寸法は28mm以上となります。


■連窓用

縦断面図

縮尺:1/4
単位:mm

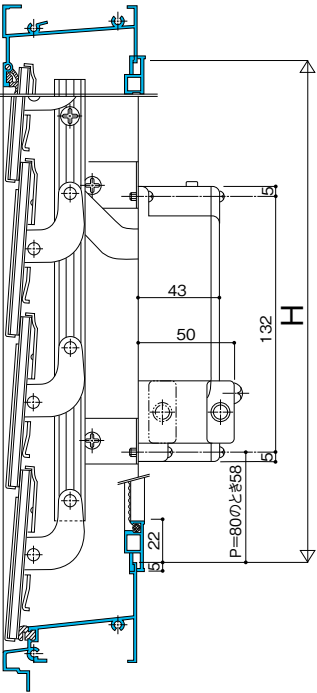


横断面図

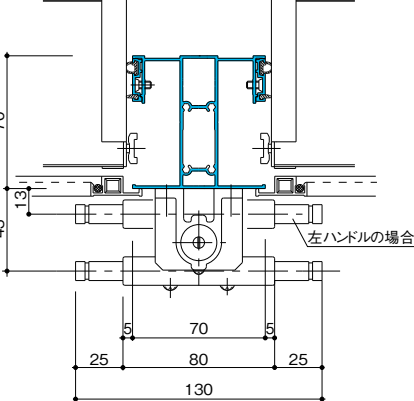


明治ダブルジャロジー用

ジャロジー連窓例

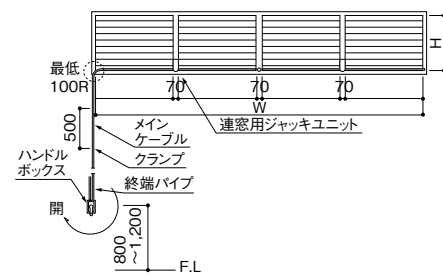

ジャロジー単窓例

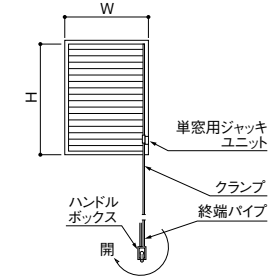

ユニットの種類

単窓用ジャッキユニット

連窓用ジャッキユニット

A vertical metal jack unit, likely for window operation. It has a central rectangular body with a small protrusion at the top and a wider base plate with mounting holes. Two horizontal rods extend from the base plate.

注)手動式遠隔装置は、オイレスECO株式会社製です。

单窓用製作範圍

A:JDT/JDL
B:JDF

A:744mm≤サッH≤1082mm
B:828mm≤サッH≤1161mm

ケーブル長さ (m)

ケーブル曲げ数 (箇所)

A:366mm≤サッH≤697mm
B:450mm≤サッH≤776mm

A:1121mm≤サッH≤1467mm
B:1205mm≤サッH≤1546mm

連窓用製作範圍

A:366mm≤サッシH≤697mm
B:450mm≤サッシH≤776mm

A:744mm≤サッシH≤1082mm
B:828mm≤サッシH≤1161mm


A:1121mm≤サッシH≤1467mm
B:1205mm≤サッシH≤1546mm

ケーブル曲げ数(箇所)

ケーブル曲げ数(箇所)

ケーブル曲げ数(箇所)

内観右側にある場合の
滑車操作
注)内観左側にある場合は
開・閉が逆になります。

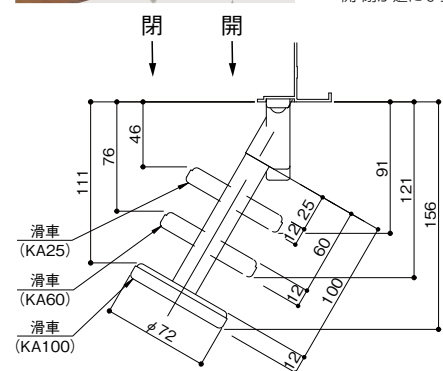

*記号欄の□は色記号記入欄です。

	軸長さ	記号	単価	色	
 滑車(本体)	25mm	□KA25	¥3,200	S シルバー	B ブロンス
	60mm	□KA60	¥3,600	W ホワイト	K ブラック
	100mm	□KA100	¥4,300		

—○—○—○— 4.0Φ	チェーン長さ	記号	単価	備考
 チェーンセット	3m	S606	¥2,800	袋入り チェーン継ぎ付き
	6m	S607	¥5,100	


注) 1.表示価格には取付費、運賃などは含まれておりません。
2.表示価格には消費税は含まれておりません。

手動式 基準図(JDT使用例)

■单窓用

(右縦枠用)

縦断面図

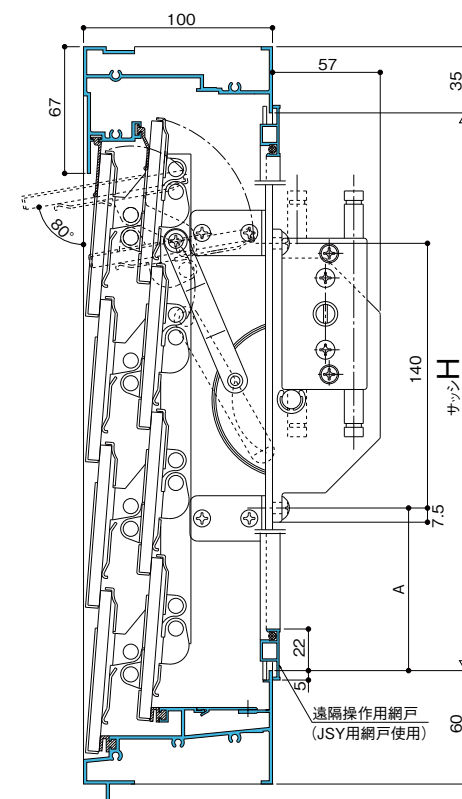


＜A寸法＞

- ◆右縦枠に取り付ける場合
 - ・P=75.5:160mm
 - ・P=76.5:160mm
 - ・P=77 :163mm
- ◆左縦枠に取り付ける場合
 - ・P=75.5:135mm
 - ・P=76.5:135mm
 - ・P=77 :138mm

横断面図

(右縦枠ユニット取付図)

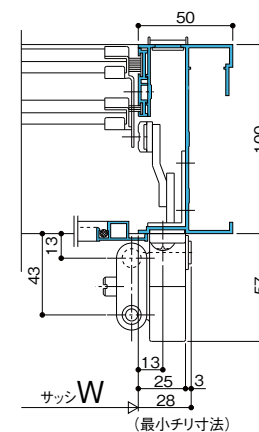


注) 1.遠隔装置取付用網戸は上図のような網戸框になります。
2.単窓用ユニット使用の場合、縦枠アングルのチリ寸法は28mm以上となります。


■連窓用

縦断面図

縮尺:1/4
単位:mm

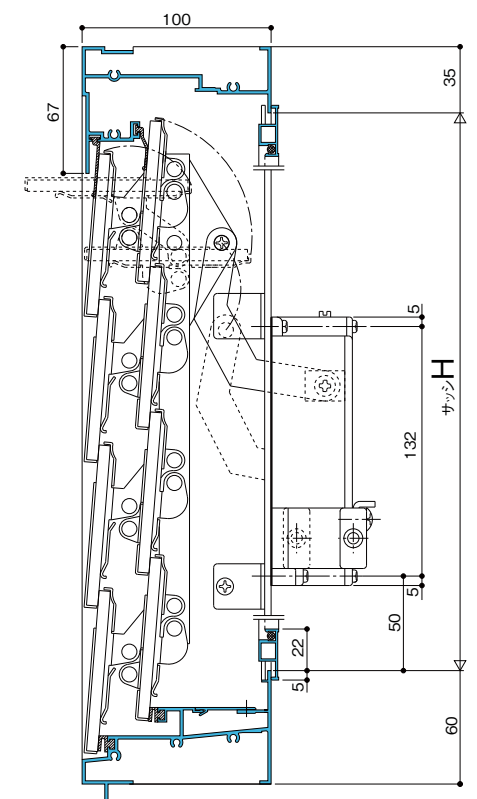

横断面図

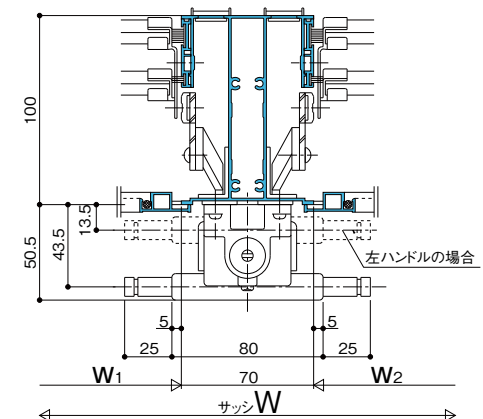


共通部品・部材


遠隔装置 明治ダブルジャロジー用

手動式


オーニング連窓例

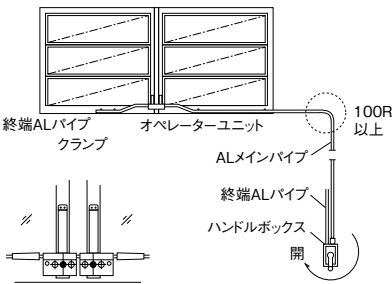


オーニング単窓例

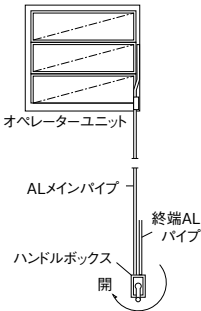


ケース1 ハンドルボックスが左取付の場合

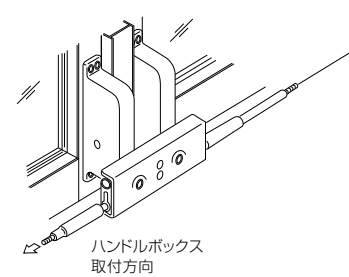


ケース2 ハンドルボックスが右取付の場合

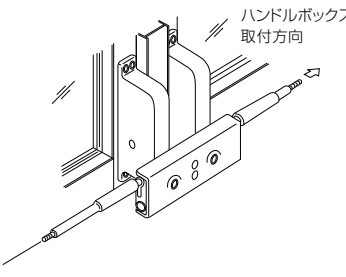

ケース3 右勝手用オペレーター取付の場合

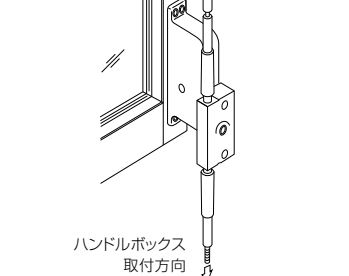


ケース4 左勝手用オペレーター取付の場合

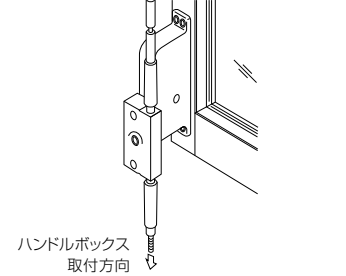

注) 手動式遠隔装置は、オイレスECO株式会社製です。


オーニング連窓(外法)範囲表(6.8mm網入りガラス基準)

AS-1210(W1235mm×H1052mm)

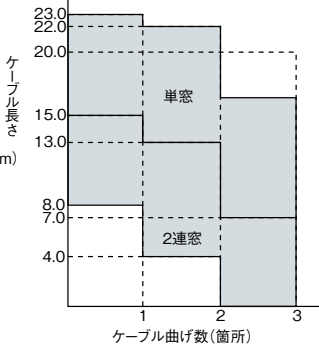

単窓開閉操作トルクT=200N・cm
遠隔開閉操作力 F≤40Nで設定

AS-0713(W780mm×H1360mm)

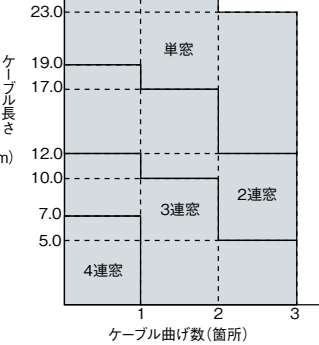

単窓開閉操作トルクT=160N・cm
遠隔開閉操作力 F≤40Nで設定

手動式


基準図

縦断面図


横断面図

縮尺:1/4
単位:mm




■単窓用縦配管

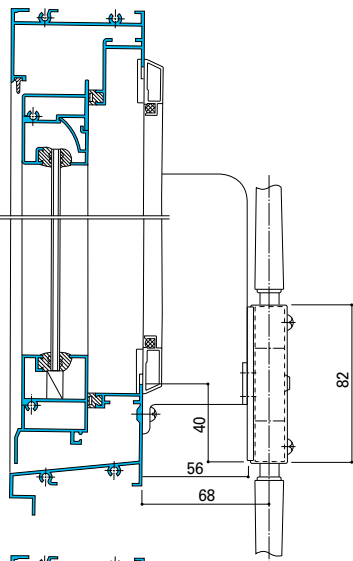


■単窓用横配管

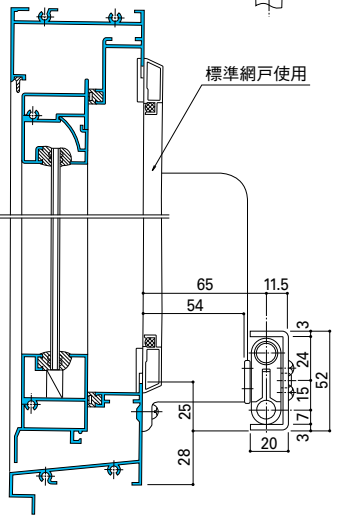

■連窓用

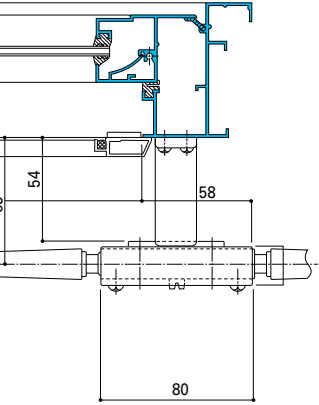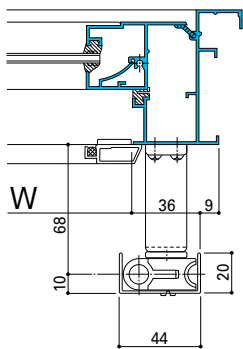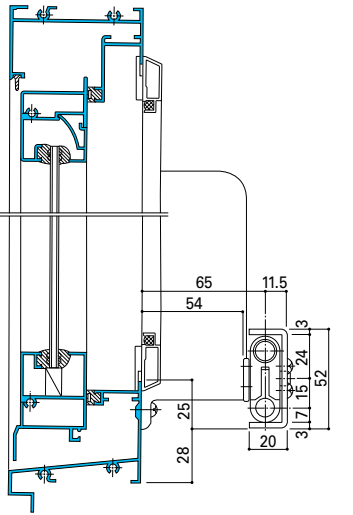

注) 単窓用をご使用の場合、額縁出幅寸法は50mm以下でないと取り付けできません。

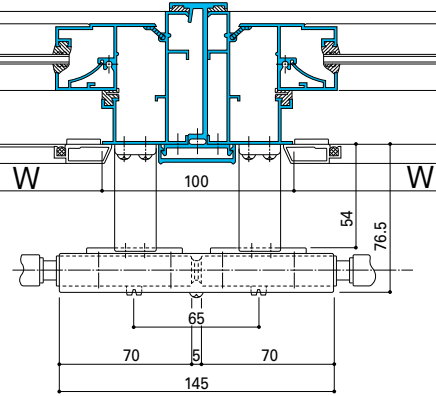


遠隔装置

明治オーニング用


滑車方式

滑車操作方法

注)内観右側・左側共通の操作となります。

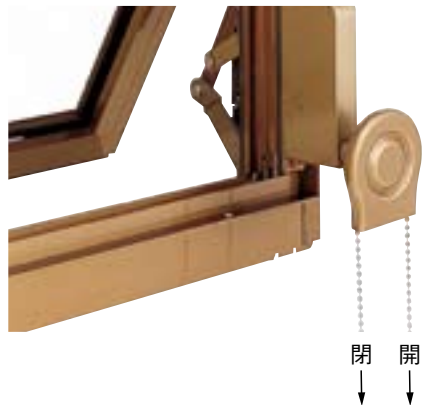

出寸法図面

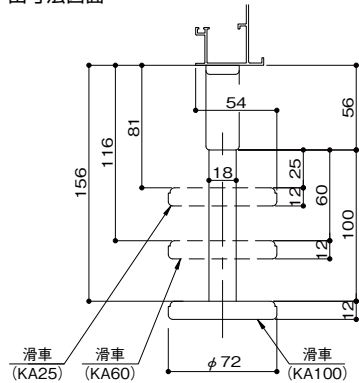

*記号欄の□は色記号記入欄です。

 高所専用遠隔 オペレーター	適用機種	記号	単価	色
	AST70 ASL70 ASF	☐ S481L ☐ S481R	¥16,500	S シルバー B ブロンス W ホワイト K ブラック

 RC防火オーニング 高所専用遠隔 オペレーター	適用機種	記号	単価	色
	AZT70N	☐ S6438L ☐ S6439R	¥14,800	S シルバー B ブロンス W ホワイト K ブラック

 滑車 (本体)	軸長さ	記号	単価	色			
	25mm	□KA25	¥3,200	S シルバー B ブロンス W ホワイト K ブラック			
	60mm	□KA60	¥3,600				
	100mm	□KA100	¥4,300				

	軸長さ	記号	単価	色	
 滑車継手	50mm	□KAT50	¥1,100	S ブルーバー	B ブロンズ
	75mm	□KAT75	¥1,300	W ホワイト	K ブラック

	チェーン長さ	記号	単価	備考
 チェーンセット	3m	S606	¥2,800	袋入り チェーン継ぎ付き
	6m	S607	¥5,100	

 軸受ブラケット (KS6240R)	左右	記号	単価	色
	左	KS6239L	¥6,200	K ブラック
	右	KS6240R	¥6,200	

 ブラケット継手	記号	単価	色
	KS6241	¥4,500	K ブラック


■ 滑車軸長さ延長使用例

滑車組み合わせ	総軸長さ	軸受ブラケット組み合わせ
KA25	25mm	不要
KA60	60mm	不要
KA100	100mm	KS6239L または KS6240R
KA100+KAT50	150mm	(KS6239L または KS6240R)+KS6241
KA100+KAT50×2	200mm	(KS6239L または KS6240R)+KS6241×2

注) 1.表示価格には取付費、運賃などは含まれておりません。
2.表示価格には消費税は含まれておりません。


滑車方式

■ブラケット
(滑車軸100mm)

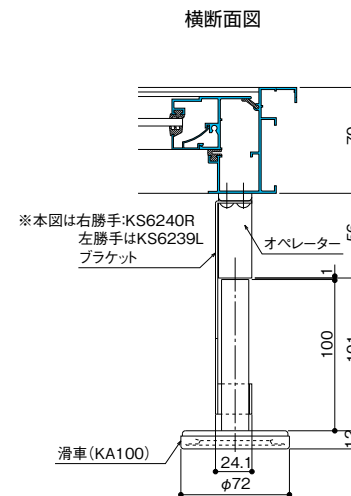


■ブラケット+ブラケット継手
(滑車軸100mm+継手50mm)

縮尺:1/5
単位:mm

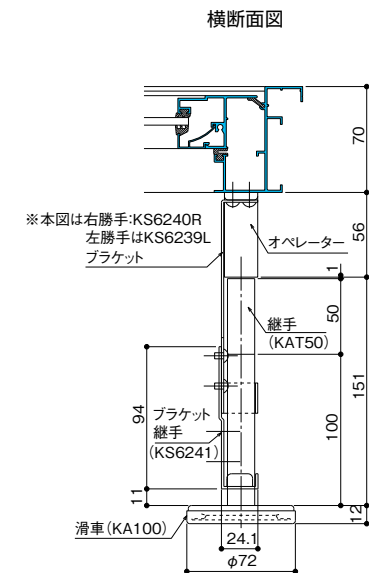

■ブラケット+ブラケット継手×2
(滑車軸100mm+継手50mm×2個)

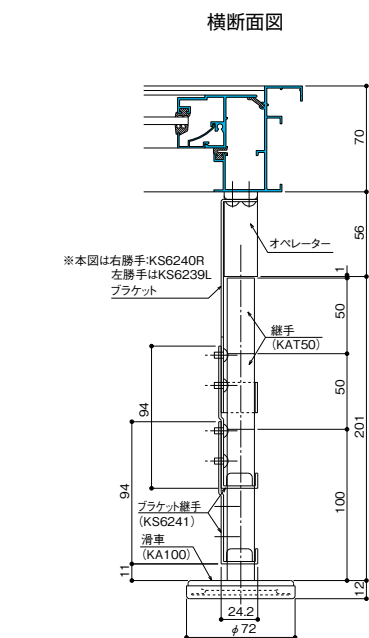

ハンドル


折りたたみハンドル・六角ハンドル

部 材

アルミルーバー 〈受注生産品〉


ジャロジー折りたたみハンドル(M178)取付例

単位:mm

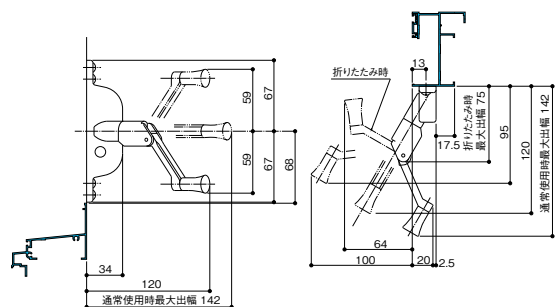


ジャロジー六角ハンドル(M110)取付例

単位:mm

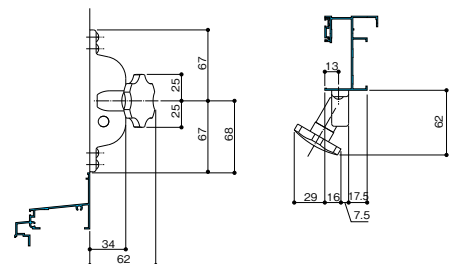


ダブルジャロジー折りたたみハンドル(M178)取付例

単位:mm

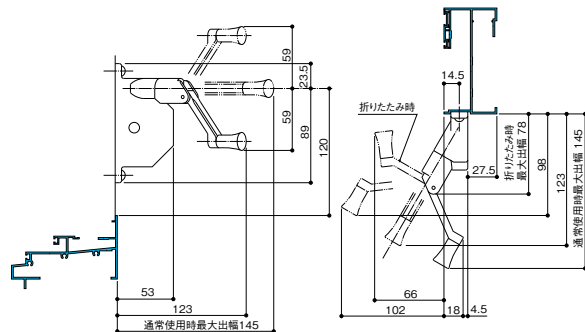


ダブルジャロジー六角ハンドル(M110)取付例

単位:mm

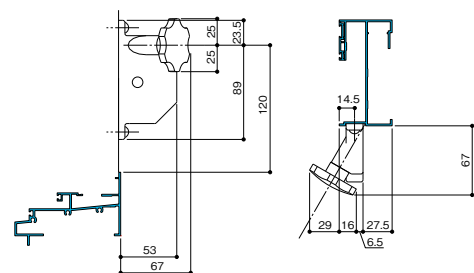


オーニング折りたたみハンドル(M178)取付例

単位:mm

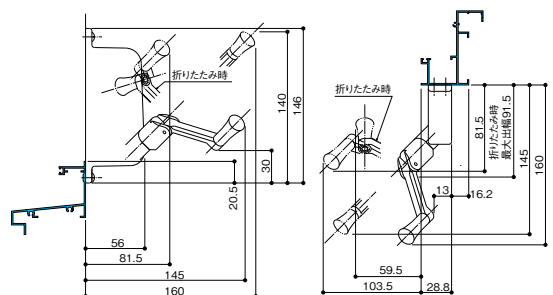

オーニング六角ハンドル(M110)取付例

単位:mm

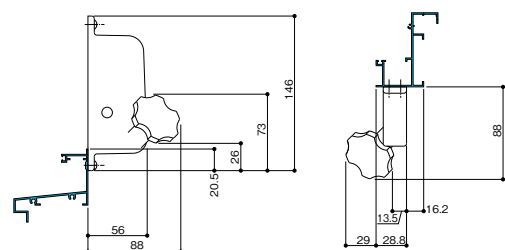


特長


- 倉庫、機械室、工場などの換気窓用として最適です。
- 光線を遮り、風通しをよくします。

ジャロジー専用です。ダブルジャロジーには使用できません。

カラーバリエーション

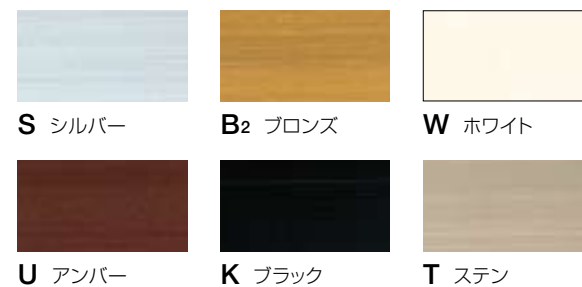

基準図

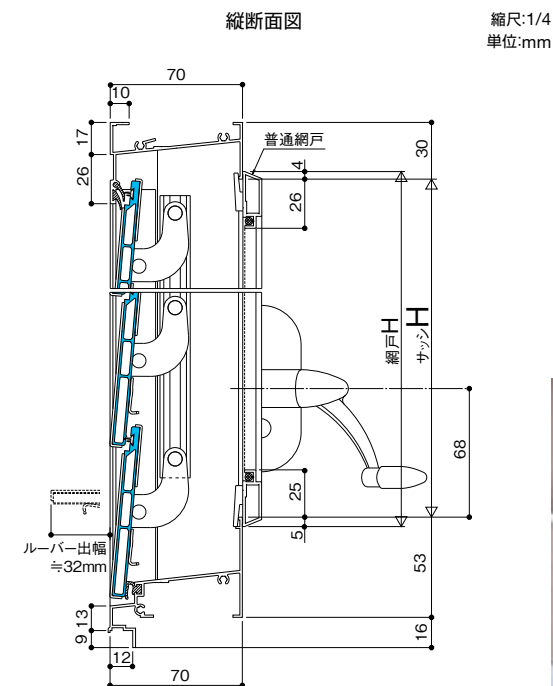

アルミルーバー価格表(厚さ:7.0mm 単位:円/枚)					
長さ(mm)	シルバー	ブロンズ	ホワイトアンバー	ブラックステン	特注色
60 ～ 300	¥1,200	¥1,300	¥1,300	¥1,400	¥1,900
301 ～ 400	¥1,300	¥1,400	¥1,400	¥1,500	¥2,200
401 ～ 500	¥1,500	¥1,600	¥1,600	¥1,700	¥2,500
501 ～ 600	¥1,600	¥1,800	¥1,800	¥1,900	¥2,800
601 ～ 700	¥1,900	¥2,200	¥2,200	¥2,300	¥3,200
701 ～ 800	¥2,100	¥2,300	¥2,300	¥2,400	¥3,500
801 ～ 900	¥2,200	¥2,400	¥2,400	¥2,500	¥3,600

- 注) 1.ルーバーの長さはガラス寸法と同じです。
2.ジャロジーの機種により切断方法が違いますのでご注意ください。
3.ダブルジャロジーの場合は85mmなので使用できません。
4.上記価格にはジャロジー本体、取付費、運賃などは含まれておりません。
シルバー色(S)の価格…ブロンズ(B2)価格×0.9。
ホワイト色(W)の価格…ブロンズ(B2)価格と同じ。
ブラック色(K)・ステン色(T)の価格…ブロンズ(B2)価格×1.05。
5.表示価格には消費税は含まれておりません。

施工例

設計:三井不動産

※ 折りたたみハンドル、六角ハンドルの価格については、P.109をご覧ください。

部 材

ジャロジーガラス

部 材

アングル・水切り・見切縁〈無加工品〉


ジャロジーガラス

ジャロジーガラス価格表(単位:円/枚)				
ガラス厚(mm)	6.0		6.8	
ガラス種類	型	透明	型クロスワイヤー	透明クロスワイヤー
			型菱ワイヤー	透明菱ワイヤー
記号	F6	FL6	WKC	PCW
			WKH	PHW
60 ～ 200	¥ 450	¥ 650	¥1,100	¥1,400
201 ～ 300	¥ 550	¥ 750	¥1,300	¥1,700
301 ～ 400	¥ 650	¥ 950	¥1,500	¥2,100
401 ～ 500	¥ 750	¥1,100	¥1,800	¥2,500
501 ～ 600	¥ 850	¥1,200	¥2,000	¥2,800
601 ～ 700	¥1,000	¥1,400	¥2,200	¥3,000
701 ～ 800	¥1,100	¥1,600	¥2,500	¥3,400
801 ～ 900	¥1,300	¥1,700	¥2,900	¥4,100
901～1162	—	—	¥3,400	¥5,500

注)6.8mm網入りガラス(ワイヤー)については、ガラス切断面に防錆処理を施した価格です。


お客様でガラスを用意する場合

- 1.ガラスの切断・加工時にガラス寸法が許容範囲をこえますと作動が重くなったり水密・気密性能に大きく影響します。必ず許容範囲内で加工してください。
- 2.ガラス厚は6.0mm～6.8mmのみをご使用ください。
- 3.網入りガラス(ワイヤー)についてはガラスの切断面に防錆処理を必ず施してください。
- 4.上記価格には取付費、運賃などは含まれておりません。
- 5.表示価格には消費税は含まれておりません。

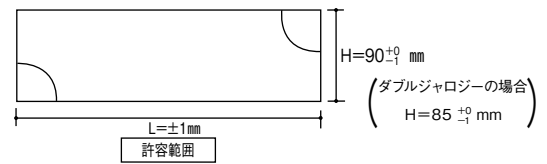

ジャロジーガラスの加工方法

- 1.四方すべて面取加工をしてください。
- 2.四隅は直角を出してカットしてください。
- 3.切断面は磨いてください。
(網入りガラスなど網のバリが出ないようにしてください。)
- 4.防錆塗料を塗布してください。

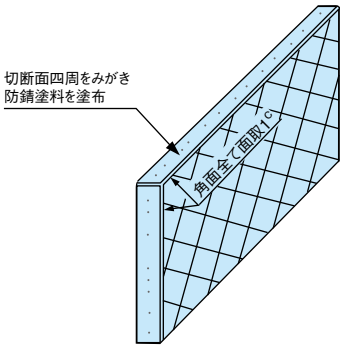

アングル・水切り・見切縁

*記号欄の□は色記号記入欄です。

	記号	寸法(mm)	色			
			S シルバー	B2 ブロンス	W ホワイト U アンバー	K ブラック T ステン
アングル価格表 (加工品、工場付け) (単位:円/㎡)	□X055	20×15	¥1,000	¥1,100	¥1,200	¥1,300
	□X054	20×20	¥1,100	¥1,300	¥1,300	¥1,400
	□X068	20×24	¥1,200	¥1,400	¥1,400	¥1,500
	□X067	20×30	¥1,300	¥1,500	¥1,500	¥1,700

注)価格は最小1mとして、0.5m単位の倍数となります。

	記号	寸法(mm)	色			
			S シルバー	B2 ブロンス	W ホワイト U アンバー	K ブラック T ステン
水切り価格表 (単位:円/㎡)	RC用	ABM031□	82.0	¥3,300	¥3,900	¥4,000 ¥4,300
		ABM032□	92.0	¥3,700	¥4,200	¥4,400 ¥4,800
		ABM033□	102.0	¥4,400	¥5,100	¥5,300 ¥5,700
	ALC用	□X127	35.0	¥2,800	¥3,200	¥3,300 ¥3,700

- 注) 1.価格は最小1mとして、0.5m単位の倍数となります。
2.RC用水切りにはアンカー(AK005)が1mにつき4個、端部の水切り用キャップを含みます。
3.ALC用水切りには端部の水切り用キャップを含みます。

	記号	寸法(mm)	色			
			S シルバー	B2 ブロンス	W ホワイト U アンバー	K ブラック T ステン
見切縁価格表(単位:円/㎡)	□X050	19.8×19.2	¥2,200	¥2,600	¥2,600	¥3,200

注) 価格は最小1mとして、0.5m単位の倍数となります。

	記号	寸法(mm)	色		
			B ブロンス	W ホワイト	K ブラック
ALC用水切り用キャップ	□E5102L	35.0			
	□E5103R	35.0			

	記号	A寸法(mm)	色	
			S シルバー	B ブロンス
RC用水切り用キャップ	FP017FY	82		
	FP018FY			
	FP017BY			
	FP018BY			
	FP019FY	112 ^{注3}		
	FP020FY			
	FP019BY			
	FP020BY			

- 注) 1.表示価格には取付ビス釘、取付費、運賃などは含まれておりません。
2.表示価格には消費税は含まれておりません。
3.水切りABM032、ABM033iに対応しています。

アングル		
記号	A寸法 (mm)	断面図 単位:mm
X055	15.0	
X054	20.0	
X068	24.0	
X067	30.0	

RC用水切り		
記号	断面図 単位:mm	
ABM031		
ABM032		
ABM033		

ALC用水切り 記号X127	

見切縁 記号X050	

部 品

アンカー・網戸部品〈在庫品〉

部 品

オペレーター・ハンドル〈在庫品〉

アンカー・網戸部品


*記号欄の□は色記号記入欄です。

	記号	入り数	単価	用途	単品記号	色	
アンカーセット (セット当たり)	S6632	10個	¥3,200	RC納まり用 (水切りABM031～033対応)	AK005	—	
	S316	10個	¥2,200	防火ジャロジー縦枠用	K126		
	S319	10個	¥1,000	半外品を鉄骨納め用	K129		
	S551	8個	¥1,000	RC・ALC納まり用 (ジャロジー・オーニング・ ケースメント)	K127		
	S552	10個	¥1,100				
	S553	12個	¥1,300				
	S554	14個	¥1,400				
	S6030	8個	¥1,300	RC・ALC納まり用 (ダブルジャロジー)	K131		
	S6031	10個	¥1,500				
	S6032	12個	¥1,700				
S6033	14個	¥1,900					
網戸押さえセット	□S6448	1セット(2個入り)	¥ 400	木造内付ジャロジーJSY用	P702	S シルバー W ホワイト K ブラック	
	□S6449	1セット(2個入り)	¥ 400	ジャロジー・オーニング共通	P703		
網戸コーナーピース	□P5003L (上用)	1個(化粧ネジ付き)	¥ 500	木造内付ジャロジーJSY用	P5003	S シルバー W ホワイト K ブラック	
	□P5004R (上用)	1個(化粧ネジ付き)	¥ 500		P5004		
	□P538L	1個	¥ 400		P538		
	□P539R	1個	¥ 400		P539		
	□P598L (上用)	1個(化粧ネジ付き)	¥ 500	ジャロジー・ オーニング共通	P598		
	□P599R (上用)	1個(化粧ネジ付き)	¥ 500		P599		
	□P529L	1個	¥ 400		P529		
	□P530R	1個	¥ 400		P530		

	記号	入り数	単価	用途	内容
オプション スイッチ	□S6002	1セット	¥15,300	2ヶ所操作作用	スイッチ+ケーブル10m
	□S6003	1セット	¥17,400	集中操作作用	スイッチ+ケーブル10m+連窓用ケーブル
	□S6639	1セット	¥15,800	2ヶ所操作作用	スイッチ+ケーブル10m+2ヶ所操作作用ケーブル
	□S6640	1セット	¥ 7,300	集中操作作用	ケーブル10m+連窓用ケーブル

オペレーター・ハンドル

*記号欄の□は色記号記入欄です。

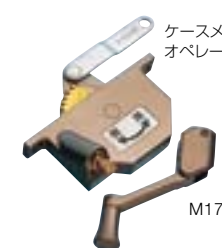		記号	入り数	単価	
ジャロジー用	オペレーターセット (ハンドル含まず)	□S6054L	1セット	¥ 3,700	(色) S シルバー B ブロンス W ホワイト K ブラック
		□S6055R	1セット	¥ 3,700	
	ハンドル	□M109	1個	¥ 1,100	
ダブル ジャロジー用	オペレーターセット (ハンドル含まず)	□S6057L	1セット	¥ 9,300	ジャロジーオペレーター オーニングオペレーター (RC・ALC・木造内付用、 RC防火オーニング用※)
		□S6058R	1セット	¥ 9,300	
	ハンドル	□M109	1個	¥ 1,100	
オーニング用	木造半外付用 オペレーターセット (ハンドル含まず)	□S6041L	1セット	¥10,700	 (ハンドル) M109
		□S6042R	1セット	¥10,700	
	RC・ALC・木造内付用 オペレーターセット (ハンドル含まず)	□S6043L	1セット	¥ 9,300	 M102
		□S6044R	1セット	¥ 9,300	
	RC防火オーニング (AZT70N型)用 オペレーターセット (ハンドル含まず)	□S6436L	1セット	¥11,100	 M102
		□S6437R	1セット	¥11,100	
	ハンドル	□M102	1個	¥ 2,400	 ケースメント オペレーター M175
ケースメント用	オペレーターセット (ハンドル含まず)	□M173L	1セット	¥ 9,300	ダブルジャロジー オペレーター  M109
		□M174R	1セット	¥ 9,300	
	CM用折りたたみハンドル	□M175	1個	¥ 3,600	 M178
	六角ハンドル	□M110	1個	¥ 1,100	
					 M110

※RC防火オーニング用は連結用穴径が異なります。

ビード

単板ガラス用対応表							
ガラス厚(mm)		3.0	4.0	5.0	6.0	6.8	先付ビード
ビル用	ジャロジーFIX						C466
	ダブルジャロジーFIX						C4021
	オーニング						C466
	オーニングFIX						C466
	ケースメント						C4021
	ケースメントFIX						C466
木造半外付用	ジャロジーFIX						C466
	ダブルジャロジーFIX						C4021
	オーニング						C466
	オーニングFIX						C466
	ダブルハング						C466

注)はぎ取りの表示は参考です。実際にビードの入れ具合を確認の上、はぎ取ってください。

複層ガラス用対応表				
ガラス厚 (mm)		3-A6-3	3-A6-4	3-A6-6.8
ビル用	ダブルジャロジー-FIX	C4046	C4046	C4048
	オーニング			
木造半外付用	ダブルジャロジー-FIX			
	オーニングFIX	1枚はぎ取り	1枚はぎ取り	1枚はぎ取り

ビード価格表 (単位:円 / m)		
	記号	単価
単板ガラス用	C4048	¥300
	C4028	¥200
先付ビード	C466	¥200
	C4021	¥200
複層ガラス用	C4046	¥300
	C4048	¥300

注) 1.表示価格は1m当たりの価格ですが、最小注文単位は5mとします。
2.ビード色は黒のみです。
3.表示価格には運賃、取付費は含まれておりません。
4.表示価格には消費税は含まれておりません。

カタログの見方と発注の方法について

商品の納期について

生産区分の受注生産品については、納品までに時間を要するものもありますので、ご注意ください。
なお、納期については営業所までお問い合わせください。

商品の価格について

- このカタログに記載されている価格は2014年1月現在の価格で店頭渡し 現金価格です。
- 現場搬入費、取付費、ガラス代は含まれておりません。
- 消費税は含まれておりません。

発注方法

〈オーダー品記号例〉

K AST -A サッシW 630mm×サッシH 902mm

色記号
S=シルバー
B₂=ブロンズ
W=ホワイト
U=アンバー
K=ブラック
T=ステン

機種記号 (部品・部材)
付属部材
-A = 網戸

サッシW ×サッシH

〈規格品記号例〉

■本体 K JF 03603 K

色記号
S=シルバー
B₂=ブロンズ
W=ホワイト
K=ブラック
T=ステン

機種記号 (部品・部材)
サイズ
記号

商品形態
K = 組立完成品 (網戸なし)
A = ノックダウン (網戸付き)
記号ナシ= ノックダウン (網戸なし)

■網戸 K JF -A 03603 K

色記号
S=シルバー
B₂=ブロンズ
W=ホワイト
K=ブラック
T=ステン

機種記号 (部品・部材)
付属部材
-A = 網戸

サイズ
記号

商品形態
K = 組立完成品 (本体と別梱包)
記号ナシ= ノックダウン (本体と別梱包)

取り付けについて

当社商品の性能以上の性能が必要な場所への取り付けは
おやめください。

商品仕様について

商品仕様その他につきましては、改良のため予告なしに
変更する場合がありますのでご了承ください。

防火設備について

■「防火設備」とは

通常の火災時における火や熱が加えられた場合に、加熱
開始後20分間当該加熱面以外の面に火災を出さない性能
をもったもの。

■「防火設備」の認定番号


認定番号	認定をした構造方法などの名称	商品名
EB-9439	ダブルジャロジー	ダブルジャロジーJDZT・JDZL
EB-0389	オーニング	オーニングAZT70N

■「防火設備」の必要な開口部

建築基準法では、防火地域、準防火地域に建設される建物
の外壁に設置される開口部のうち、延焼のおそれのある
部分には防火戸、その他の政令で定める防火設備を使用
するように定めています。

※また同法では、耐火建築物や準耐火建築物の場合には、防火地域・準防火地
域以外に建設する場合でも、建物の外壁に設置される開口部のうち延焼の
おそれのある部分には、防火戸を使用するように定めています。

延焼のおそれのある部分

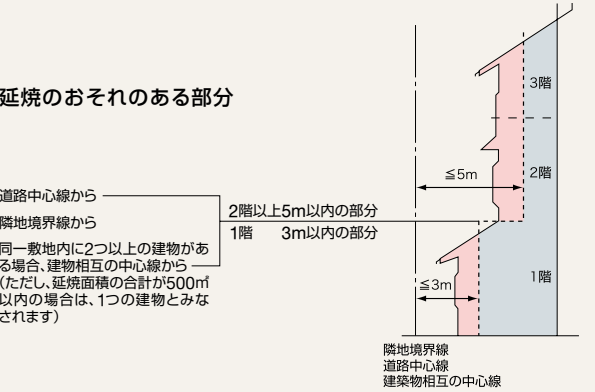

商品保証について

対象商品	保証内容
□住宅用建材商品 □ビル用建材商品	取扱説明書、本体ラベルその他の注意書きに基づく適正なご使用状態で、保証期間内に不具合が発生した場合には、下記に例示する免責事項を除き無償修理致します。
保証期間	商品引き渡し後 満2年間（電装部品については1年間） （商品からの雨水浸入については10年間）
免責事項	保証期間内でも、次の様な場合には有料修理になります。 ①天災その他の不可抗力（例えば、暴風、暴雨、洪水、高潮、地震、地盤沈下、落雷、火災、津波、噴火など）により、商品の性能を超える事態が発生した場合の不具合。 ②自然現象や使用環境に起因する不具合（例えば結露・凍結、風による振動・共鳴音など）。 ③環境が悪い地域や場所での腐食またはその他の不具合（例えば海岸地帯での塩害による腐食、大気中の砂塵・煤煙・各種金属粉・亜硫酸ガス・アンモニア・車の排気ガスなどが付着しておきる腐食、異常な高温・低温・多湿による不具合など）。 ④カタログや取扱説明書などに表示された商品の性能を超えたことに起因する不具合。 ⑤建築躯体の変形など商品以外の不具合に起因する商品の不具合。 ⑥本来の使用目的以外の用途に使用された場合の不具合、または使用目的と異なる使用方法による場合の不具合。 ⑦当社の手配によらない第三者の加工上、組み立て上、施工上、管理上、メンテナンス上などの不備に起因する不具合（例えば、海砂や急結材を使用したモルタルによる腐食、中性洗剤以外のクリーニング剤を使用したことによる変色や腐食、工事中の養生不良による変色や腐食など）。 ⑧お客様自身の組み立て、取り付け、修理、改造（必要部品の取り外しを含む）に起因する不具合。 ⑨引き渡し後の操作誤り、または適切な維持管理を行わなかったことによる不具合。 ⑩使用に伴う接触部分の摩耗・傷、塗装の剥離や時間経過による塗装の退色、樹脂部品の変質・変色、めっきの劣化またはこれらに伴うサビなどの不具合。 ⑪実用化されている科学や技術では、予測することや予防することが不可能な現象、またはこれが原因で生じた不具合。 ⑫犬、猫、鳥、鼠、昆虫、ゴキブリ、蜘蛛などの小動物の害による不具合。 ⑬機能上支障のない音、振動など感覚的現象。 ⑭犯罪などの不法な行為に起因する破損や不具合。 ⑮その他、不具合の原因が第三者にある場合。
保証開始時期	保証期間開始時期は、施工者様からの引き渡し日 ^{注1} ^{注2} からとさせていただきますので、施工者様からの引き渡し日が特定できる書類などを大切に保管してください。 なお、保証開始時期が不明な場合や、品質保証書の発行が必要な場合は、お手数でも当社営業所までお問い合わせ願います。

注1 改修工事の場合は、改修部分の工事完了日とします。
注2 分譲住宅（建売住宅）・分譲マンションの場合は、建築主様への引き渡し日とします。

※保証期間経過後の修理、交換などは有料といたします。
※本書によって、お客様の法律上の権利を制限するものではありませんので、保証期間経過後の修理についてご不明の場合は、当社営業所にお問い合わせください。

ご使用上の注意

- 明治ジャロジーは、外出時、就寝時に必ずガラスを閉じてください。開いた状態では外部より、ガラスを外される危険性があります。
- 明治オーニングはハンドルを閉方向へ止まるまで回しますと、窓は自動的にロックされますので、外出時、就寝時は必ずロックしてください。
- 明治オーニングは風が強いときは閉じてください。あおられますと危険です。
- 凍結したときは、開操作しないでください。
- 開閉は必ずオペレーターで操作してください。
- 開閉ハンドルは構造上突起しているため、十分にご注意ください。
- 操作時に誤ってガラス・障子に手足を挟んでしまわないよう、ご注意ください。
- ガラス・障子が開いているときは、ガラス・障子の角で体や衣服を引っ掛けないようにご注意ください。
- 掃除をするときは、腕や指などを挟まれないように十分ご注意ください。
- 窓のご使用が床に近い場所などで、人や物の落下を心配される場合は、手摺りや網戸のご利用が有効です。

メンテナンス・網戸のお手入れ・注意事項

アルミサッシをいつまでも美しくご利用いただくために
アルミサッシを長期間清掃しないでおきますと、付着した汚れなどが商品を腐食させる原因となります。いつまでも美しくご利用いただくために定期的なお手入れをおすすめいたします。

■お手入れ方法

- 1.水洗いにより、ホコリ汚れなどを洗い落としてください。
- 2.落ちにくい汚れなどは、中性洗剤をぬるま湯でうすめ、やわらかい布やスポンジ、細かなところは、やわらかい歯ブラシなどを使って、表面を軽く洗い流してください。
- 3.最後に乾いた布で、水分を拭き取ってください。
- 4.ゆるんだ部品の締めつけや、各部品の調整（取扱説明書参照）を行い、各作動部にはオイルスプレーなどによるメンテナンスも忘れないようにしてください。

注）ワイヤーブラシやみがき粉などを使用されますと、表面にキズが付きますので使用しないでください。

■網戸のお手入れ方法

- 1.網戸を取り外し、網戸に付いているホコリなどをはたきなどで軽く落としてください。
- 2.平らな場所に、網の貼ってある方を下にして、柔らかなブラシやスポンジなどで軽く水洗いしてください。（網の張ってある方を上にして洗うとネットがゆるんだり、はずれたりすることがあります）
- 3.網戸の枠部分は、アルミサッシのお手入れと同じ方法で洗ってください。
- 4.水洗い後は、乾いた布でよく拭き取ってから枠に取り付けてください。



■お手入れ回数 の目安

※特に汚れのひどい海岸地帯や工業地帯など適回数を増やしてください。

海岸地帯	工業地帯	市街地	田園・山間地帯
			
年1～4回	年1～3回	年1～2回	年1回

アルミ製品の施工にあたっての注意
JISの表面処理規定を十分にクリアした製品をお届けしておりますが、建築材料との取り合いが悪い場合や、薬品などの付着によって異常腐食を起こすことがございますので、施工にあたって十分注意を払うようお願いいたします。

- ①輸入木材には、塩素イオンなどの腐食成分が多く含まれていますので、その使用を避けてください。
- ②モルタル用に海砂を直接使用されますと、塩分が多量に含まれていますので、腐食の原因となりますのでその使用を避けてください。
- ③モルタル・セメントの抽出液が、工事中に商品の表面に流れないように注意してください。抽出液は強アルカリ性のため外観不良や腐食の原因となります。
- ④施工時付着したモルタルやセメントは、速やかに清掃してください。また表面にキズを付けますと腐食しやすくなりますので取り扱いには十分ご注意ください。
- ⑤腐食の恐れのある接着剤や化学薬品を施工上ご使用の場合は、直接商品に接触しないようにしてください。

● 故障における修理連絡先 ●

故障や事故に、電話一本で対応。
フルタイムサービス(FTS)をご利用ください。

三和シャッターでは、商品の故障・事故に年中無休・24時間体制でお応えするフルタイムサービス(FTS)システムを設けています。
電話一本でサービスマンがお客様のところへ伺います。
（天候、その他不可避な状況により当日の対応ができない場合があります。）

フルタイムサービス(FTS) 受付

さんわさんわ い〜な

 0120-3030-17